




滑走路 一般平面図 S=1/1,000 (A1)
S=1/2,000 (A3)

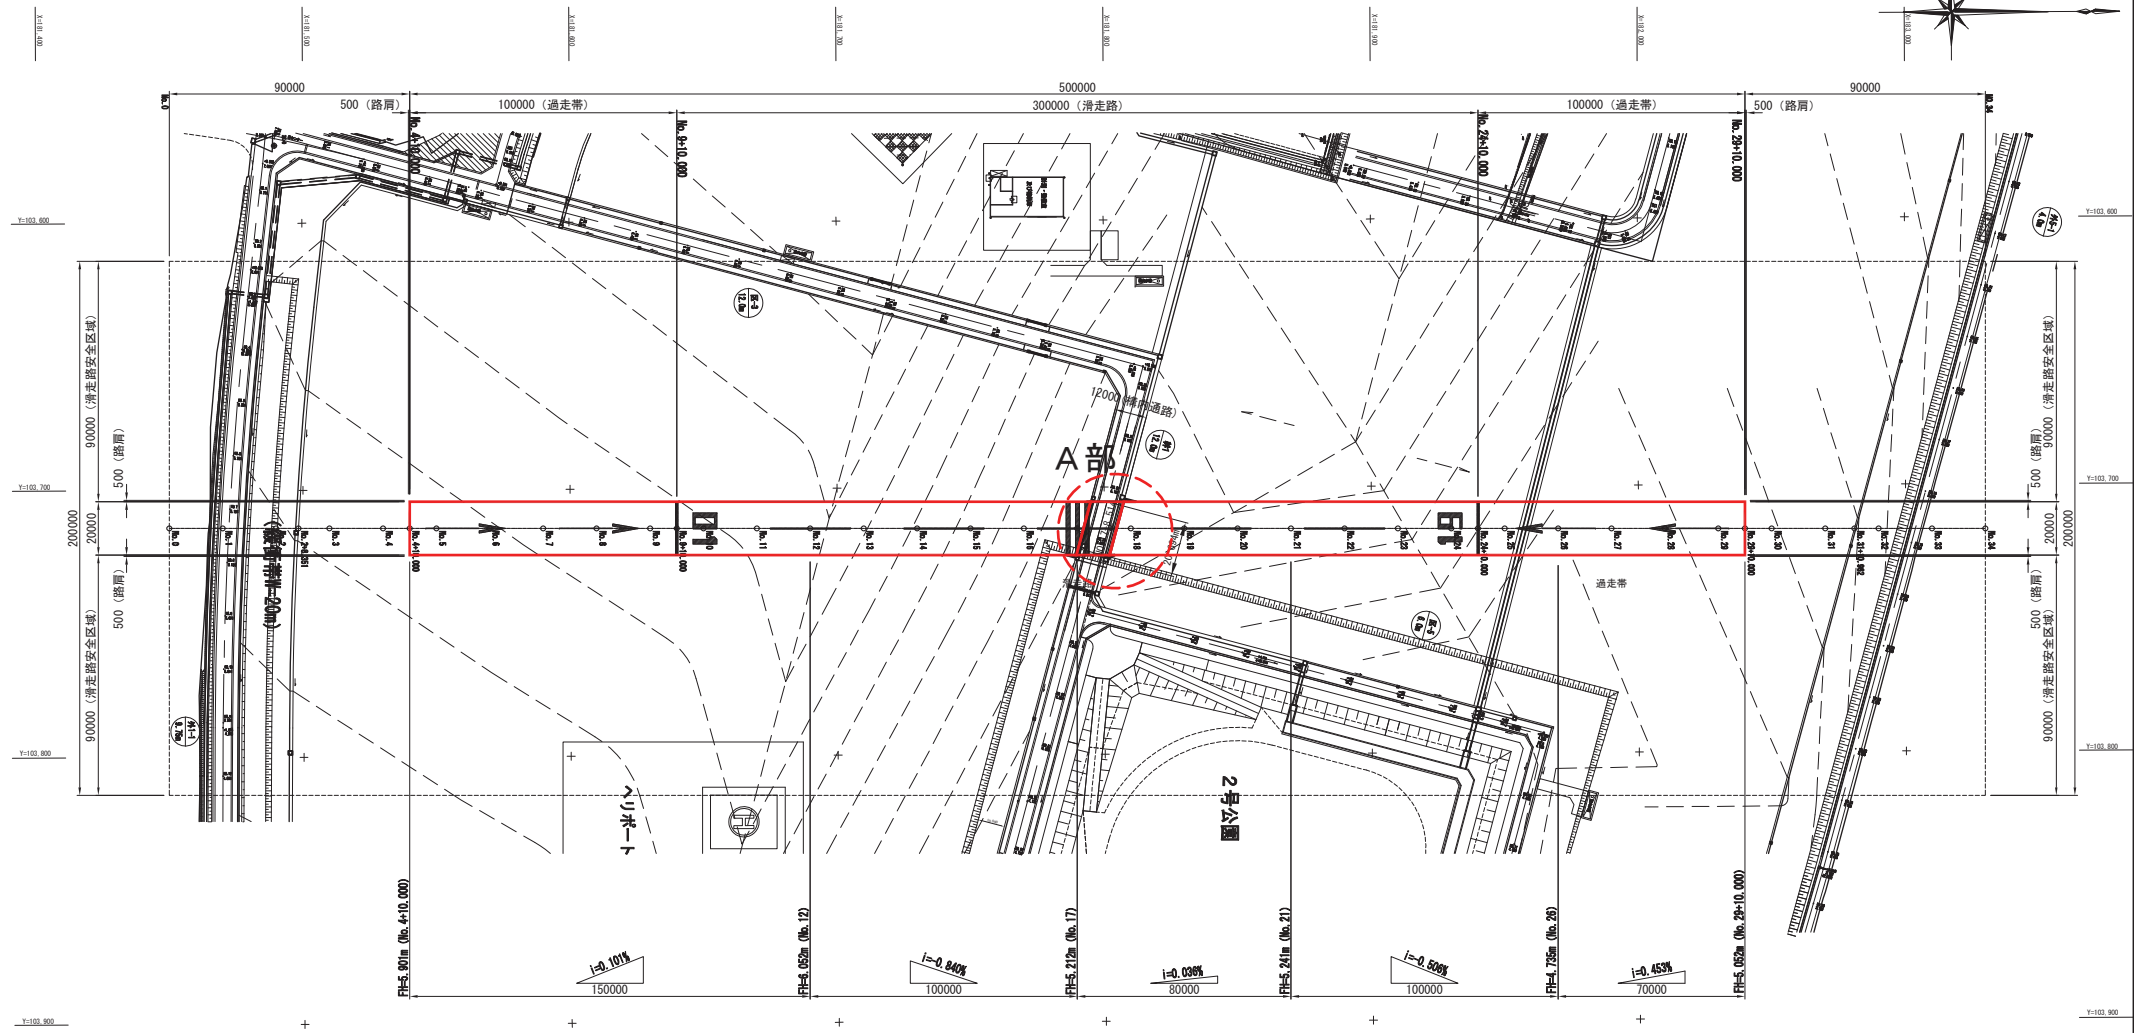

舗装構造図 S=1/10 (A1)
S=1/20 (A3)

中心点座標一覧表 ※中心点座標は表層上面平面図を対象としている。

測点名	X座標 (m)	Y座標 (m)	測点名	X座標 (m)	Y座標 (m)
No. 4+10.000	181539.882	103714.431	No. 18	181809.880	103715.513
No. 5	181549.882	103714.471	No. 19	181829.880	103715.594
No. 6	181569.882	103714.552	No. 20	181849.880	103715.674
No. 7	181589.882	103714.632	No. 21	181869.880	103715.754
No. 8	181609.882	103714.712	No. 22	181889.879	103715.834
No. 9	181629.881	103714.792	No. 23	181909.879	103715.914
No. 9+10.000	181639.881	103714.832	No. 24	181929.879	103715.994
No. 10	181649.881	103714.872	No. 24+10.000	181939.879	103716.034
No. 11	181669.881	103714.952	No. 25	181949.879	103716.074
No. 12	181689.881	103715.033	No. 26	181969.879	103716.155
No. 13	181709.881	103715.113	No. 27	181989.879	103716.235
No. 14	181729.881	103715.193	No. 28	182009.878	103716.315
No. 15	181749.881	103715.273	No. 29	182029.878	103716.395
No. 16	181769.880	103715.353	No. 29+10.000	182039.878	103716.435
No. 17	181789.880	103715.433			

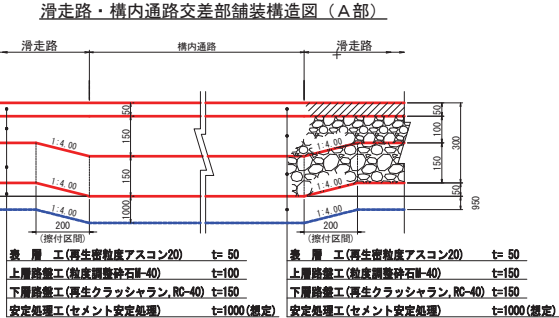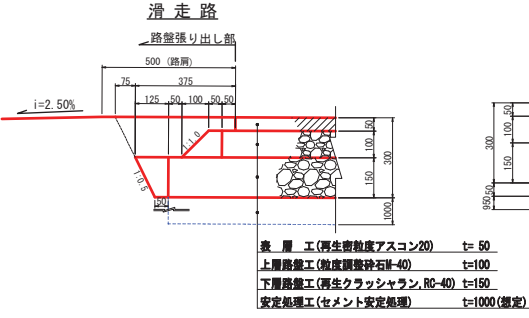


- ※ 設計CBR : 3.0%
- ※ 現場CBRを施工前に確認すること
- ※ 現場CBRが3.0%未満の場合は、CBRが3.0%となるように路床改良を行うこと
- ※ 安定処理工の範囲及び深さは、現場CBR試験の結果を基に設定すること

南相馬市原町区置浜 地内			
福島ロケットテストフィールド滑走路等整備工事			
滑 走 路 一 般 平 面 図			
縮尺	図 示	図面番号	主 任
測量			技 術 者
設計		H00.8.31	管 理 技 術 者
福 島 県			

配置図

S=1:1500 (S=1:3000 A3版)

KEY PLAN

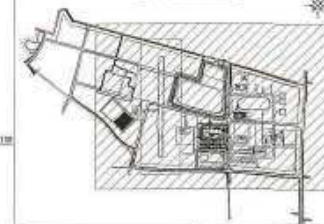

コンセントは6カ所あります。100V

滑走路付近の側溝のふたは歩行者用です

実証実験時の施工状況（赤塗）

