


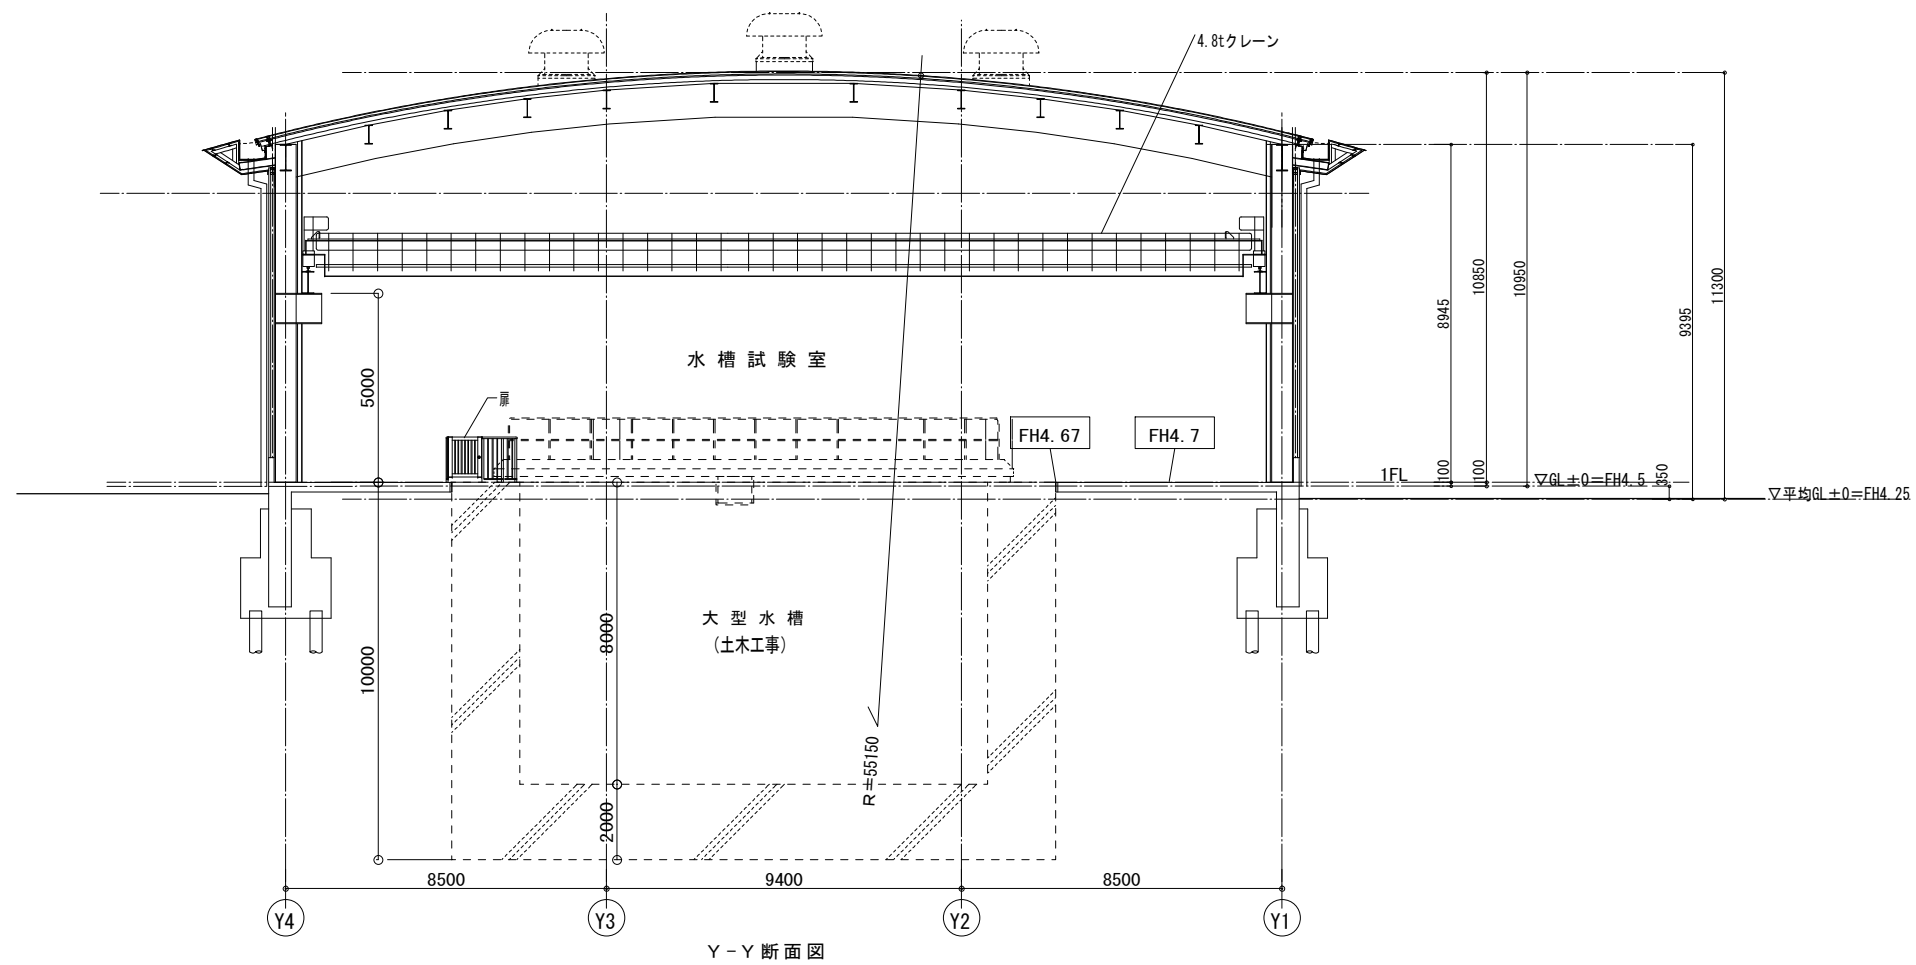




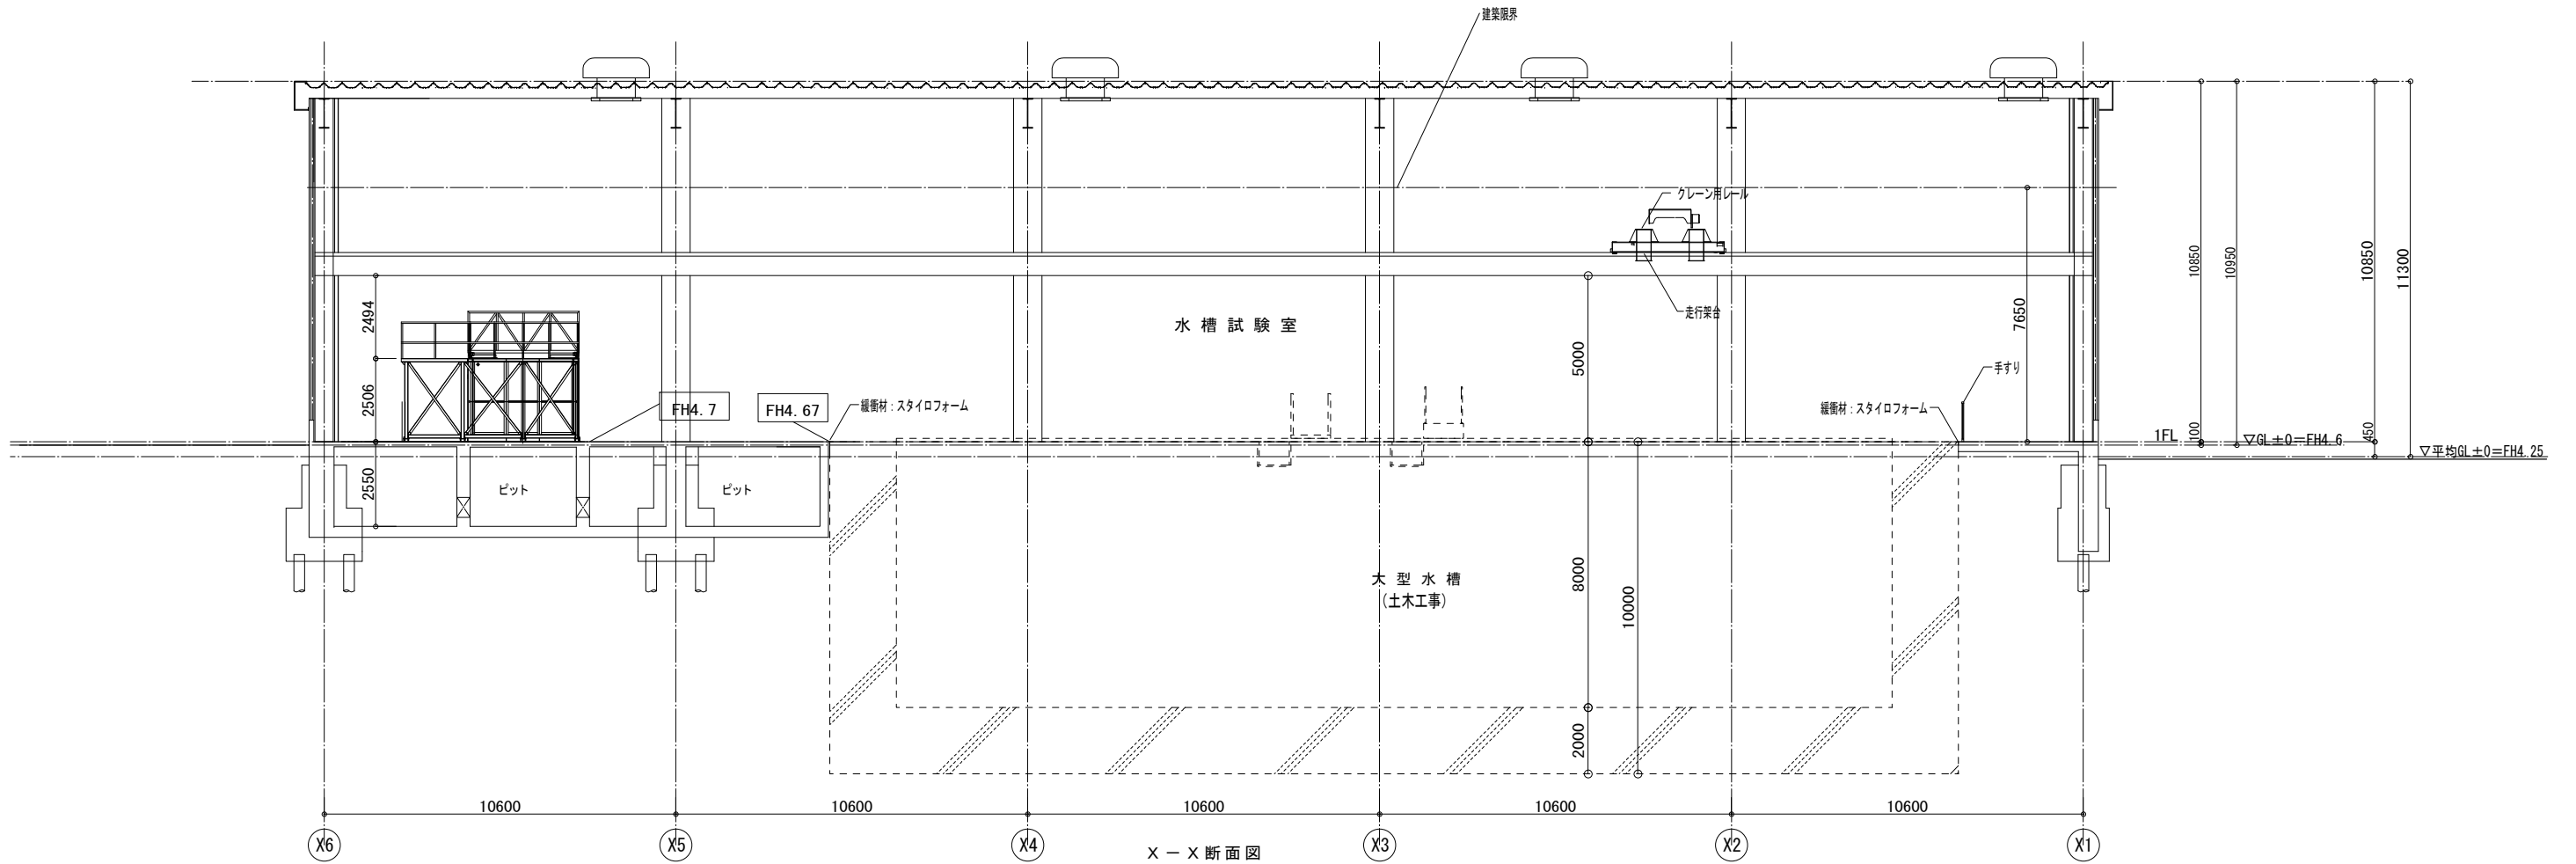


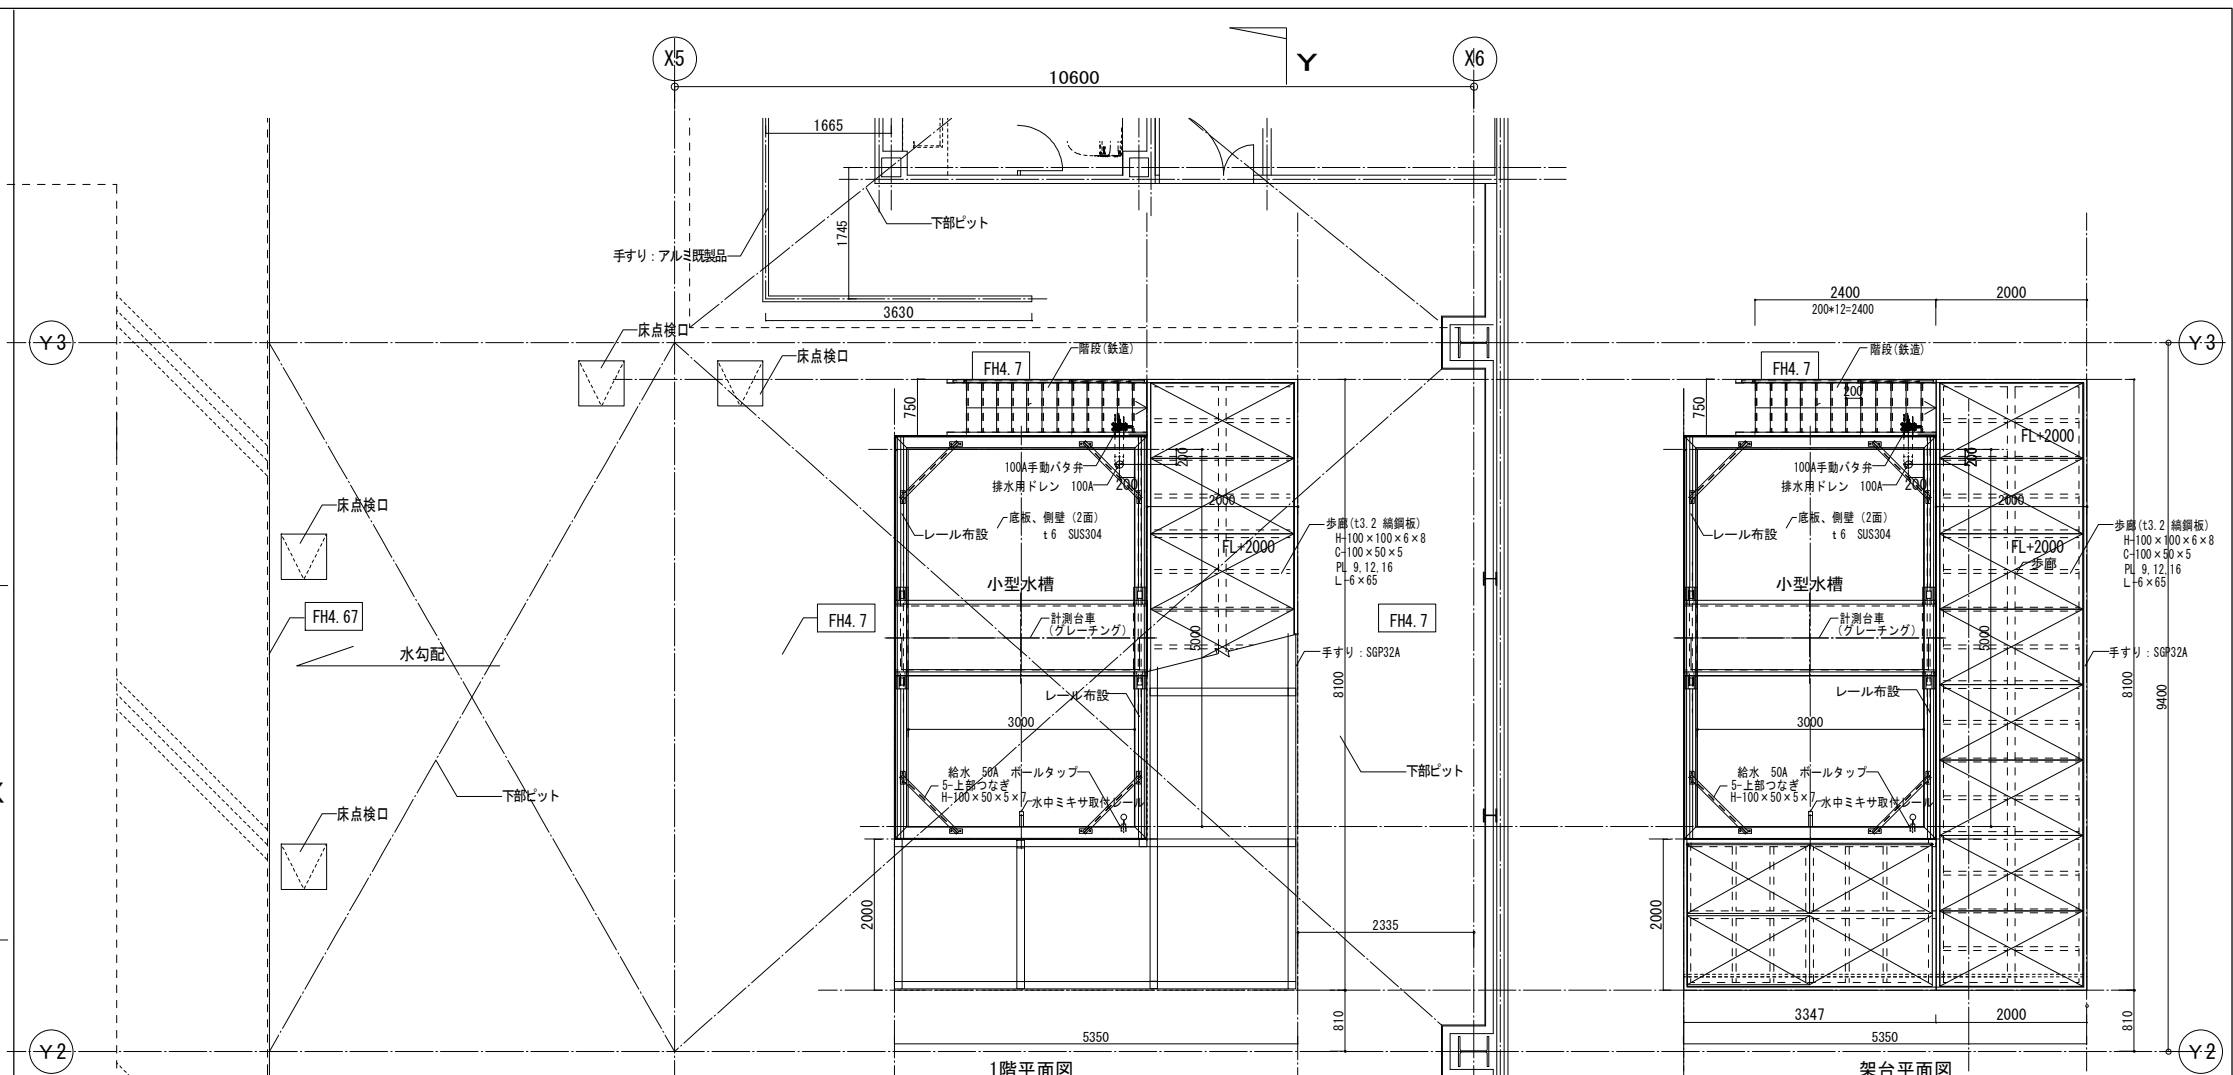


	人通口600φを示す。
	通水管(半割) VP150φを示す。
	通気管VP75φを示す。
	釜場(配管ピット内: 600×600×H600)を示す。
	点検口600角を示す。(タラップ付き) (床仕上げ材含む)

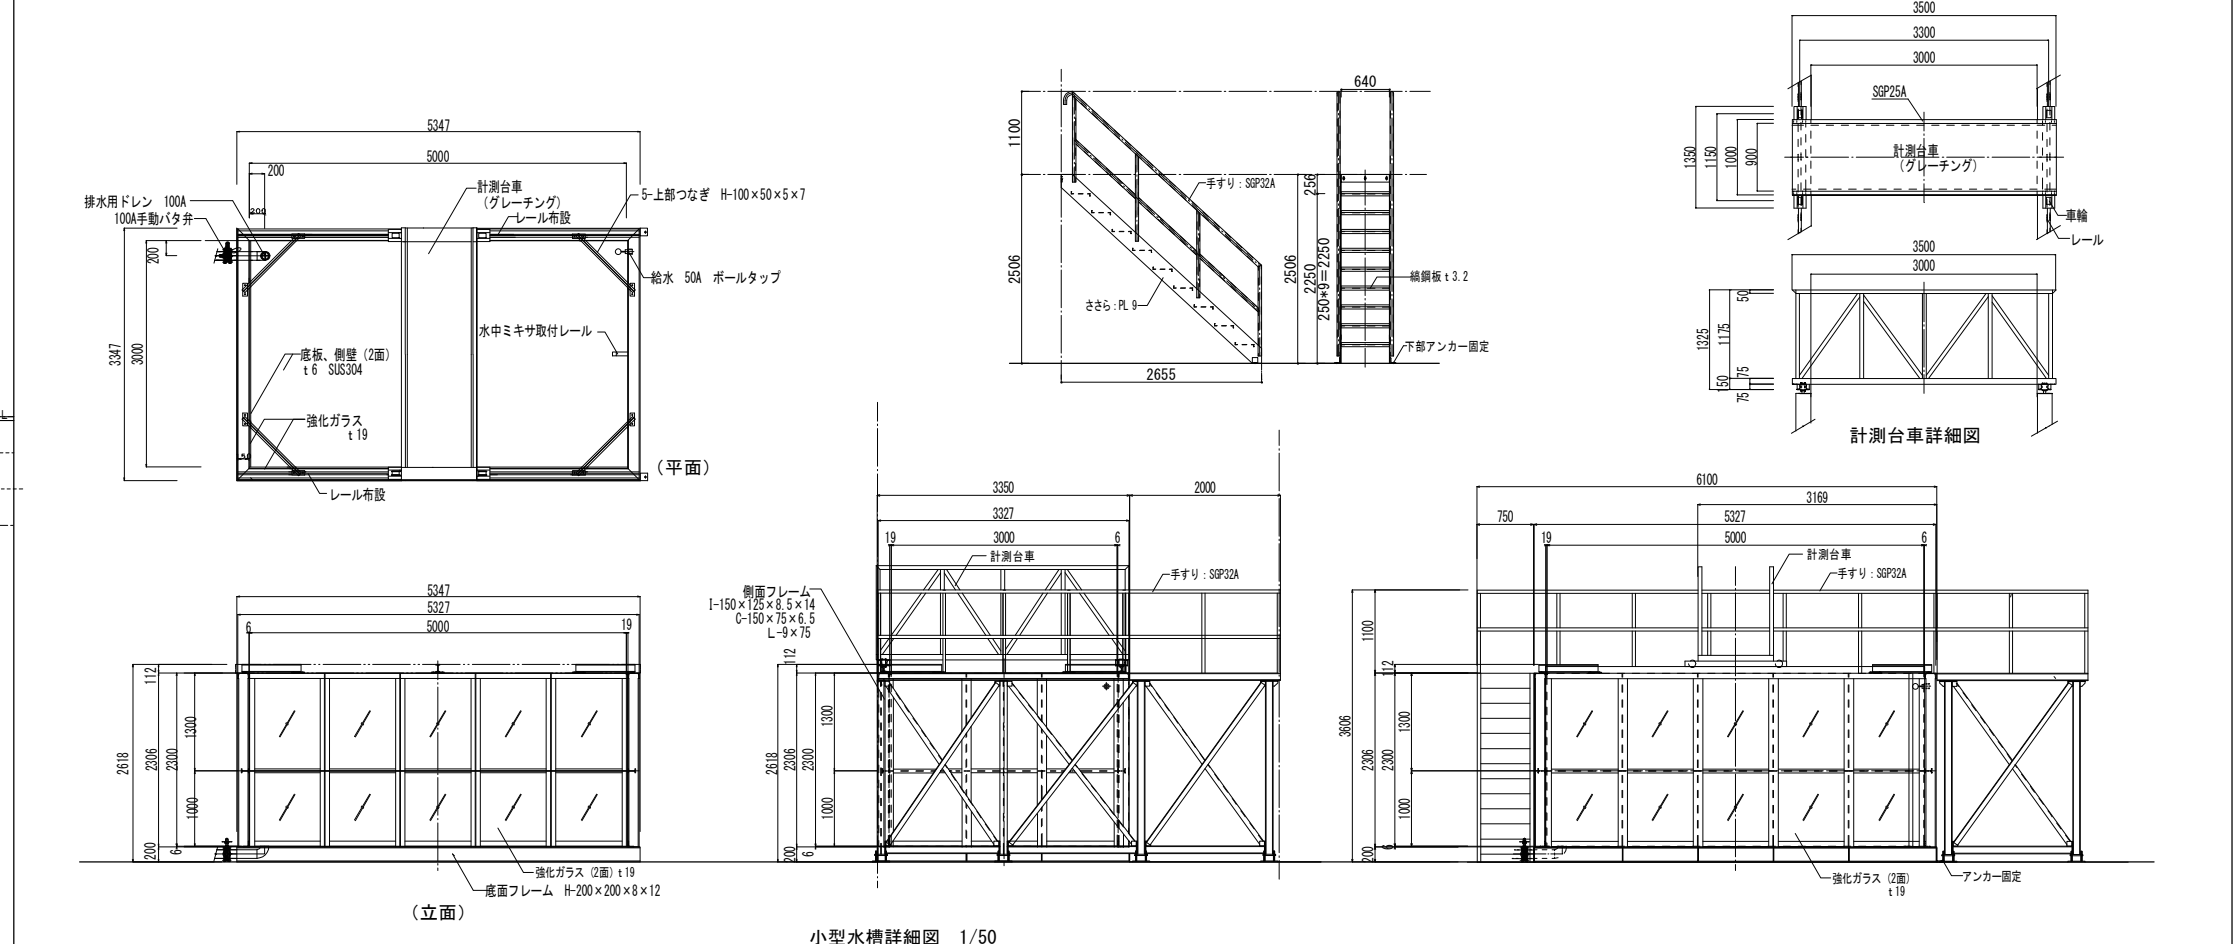

小型水槽詳細図 1/50

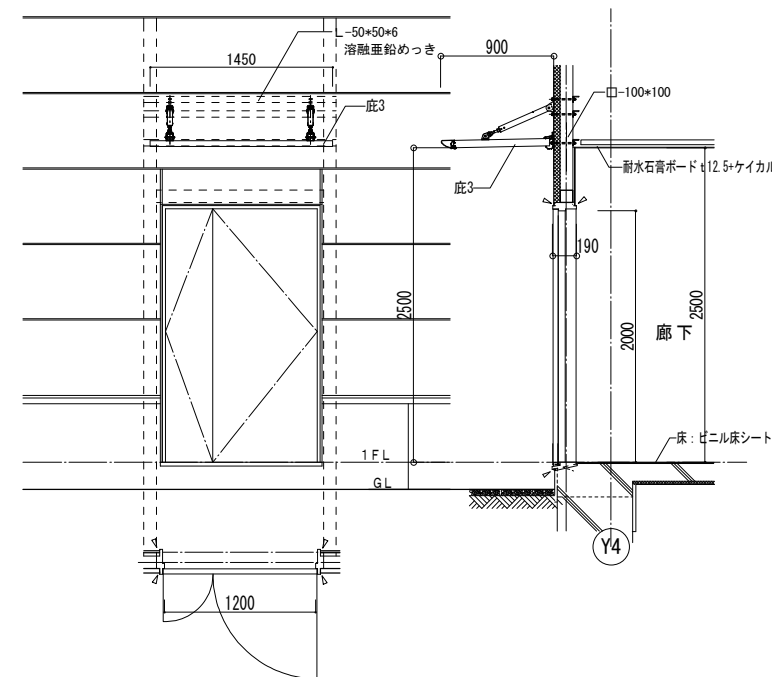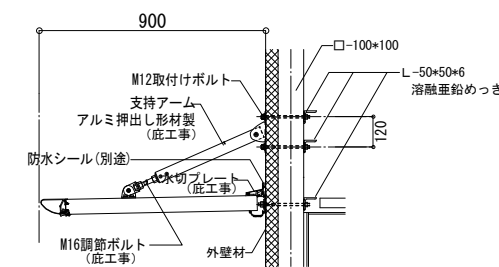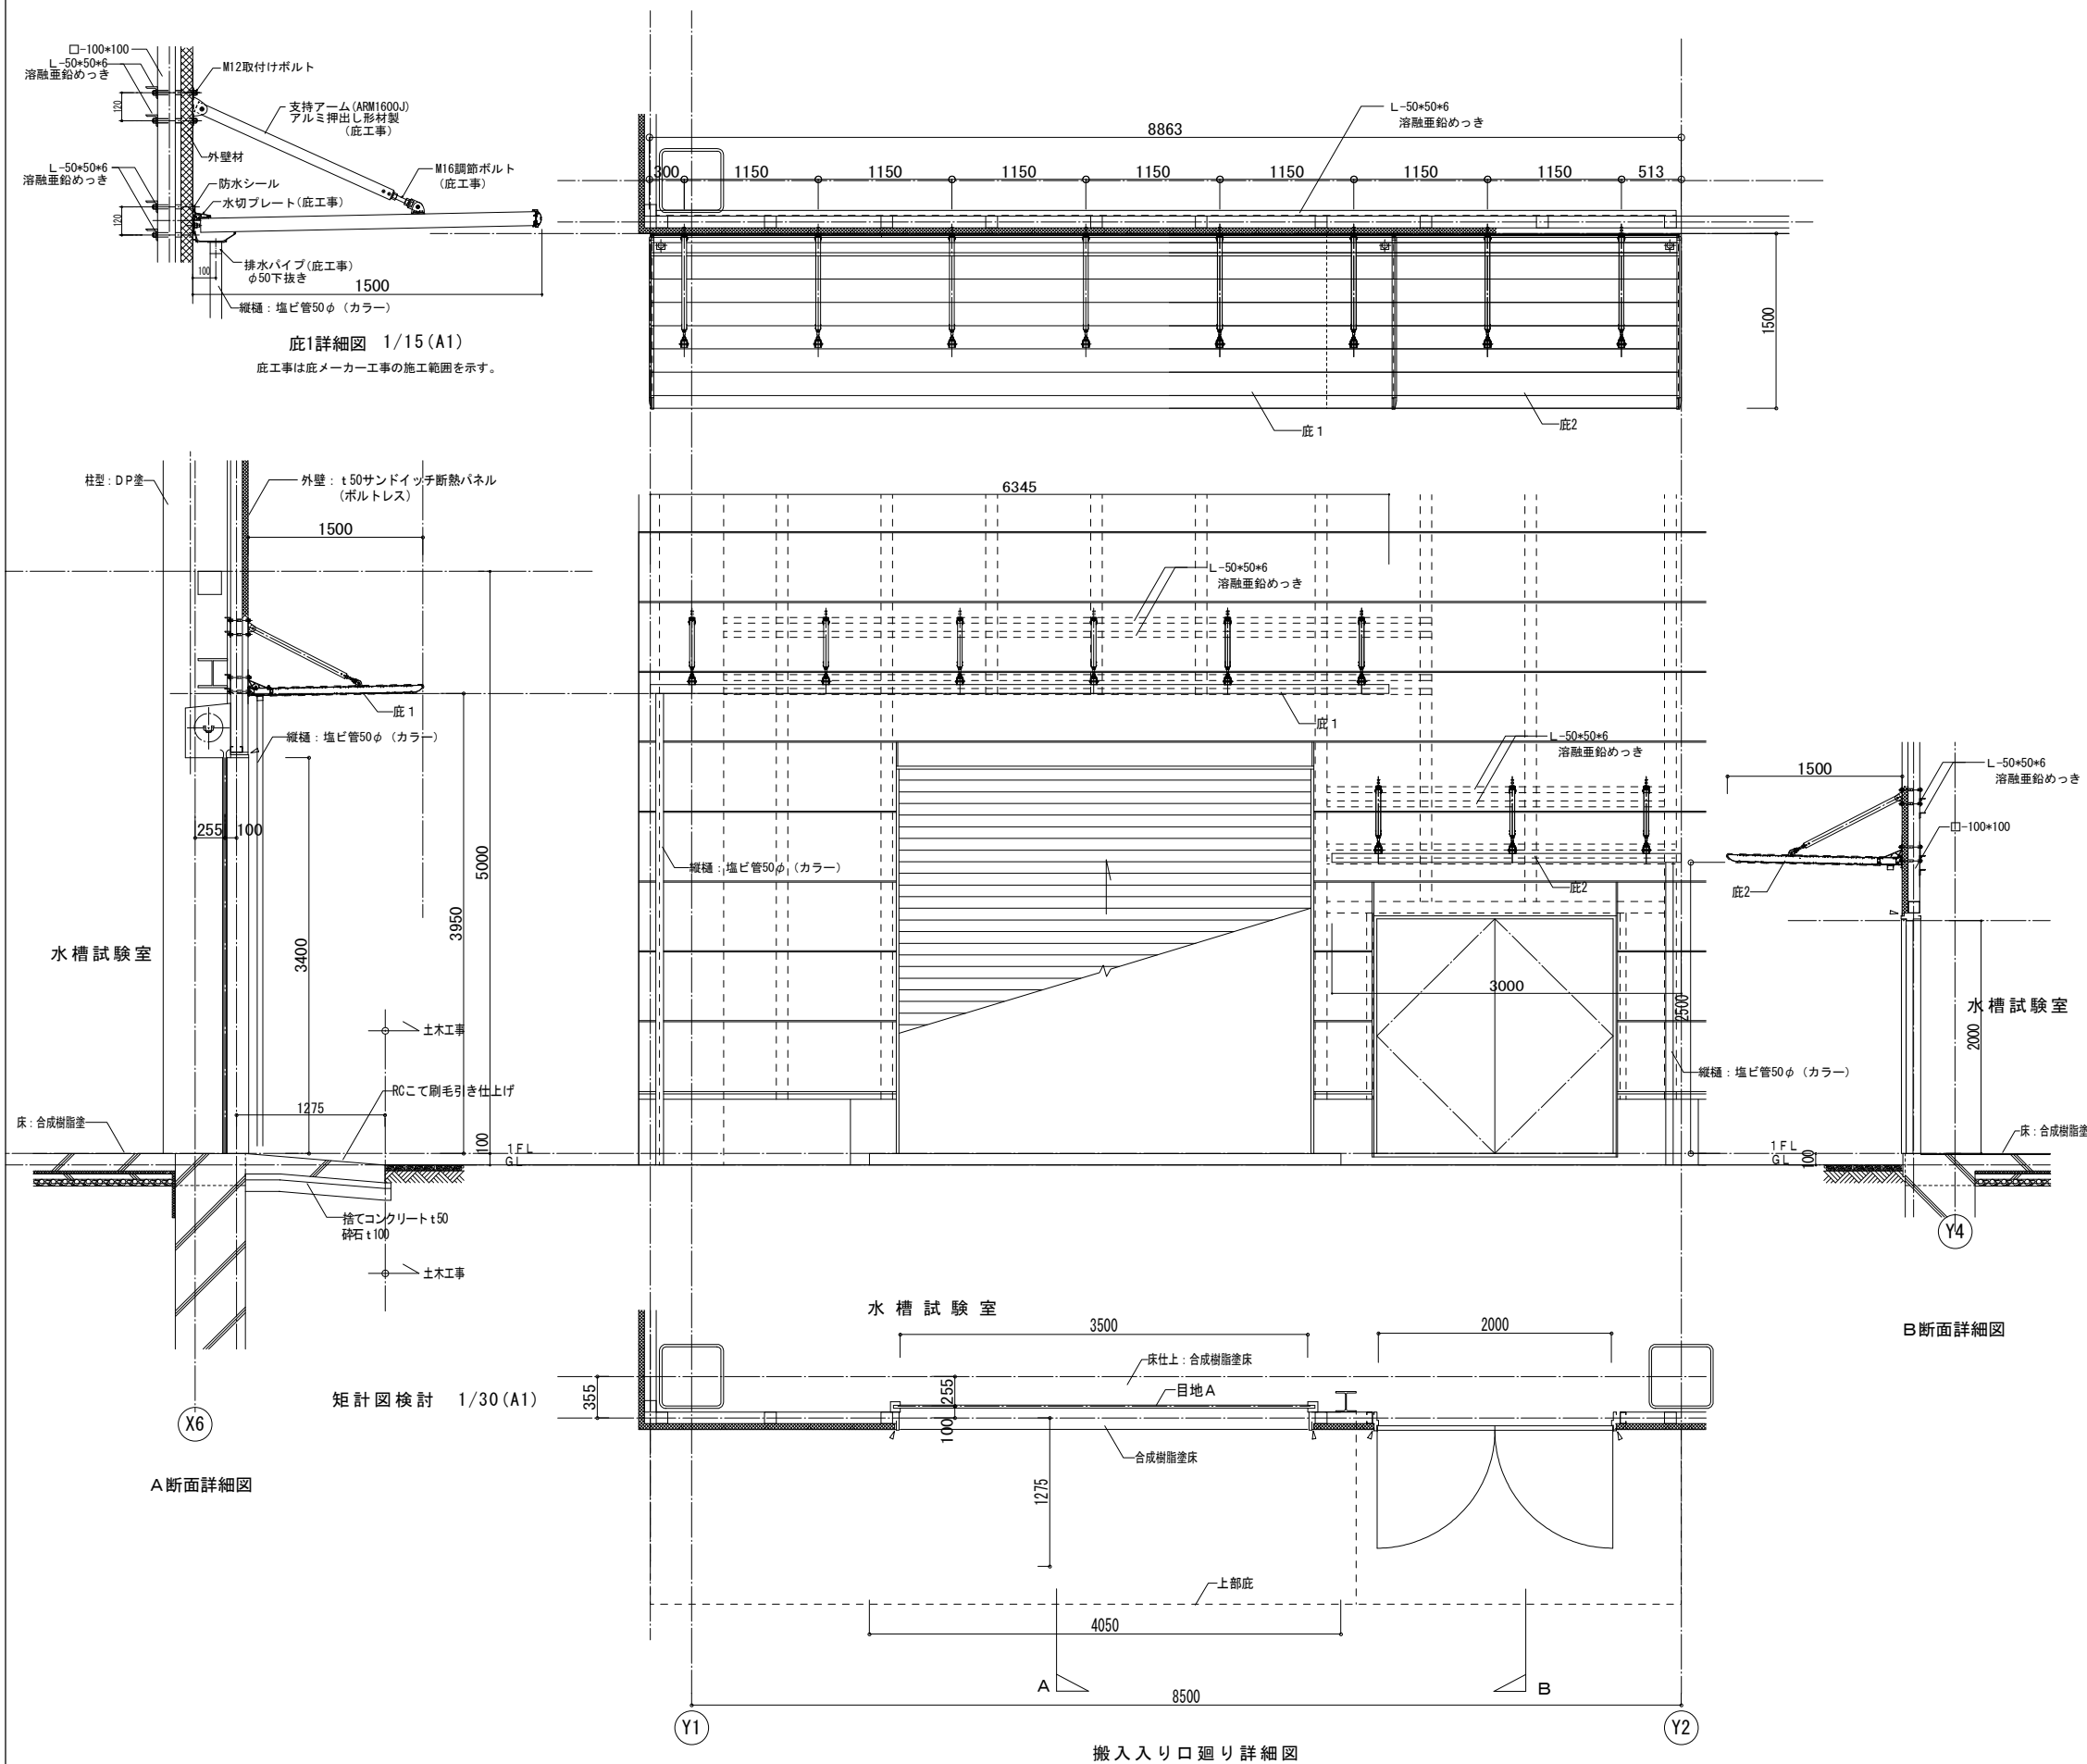


件 名	福島ロボットテストフィールド屋内水槽試験棟建屋整備工事			図面名称	部分詳細図1	縮尺 A3 S=1/60 A1 S=1/30	 枚の内	図面番号 A-30
	屋内水槽試験棟							

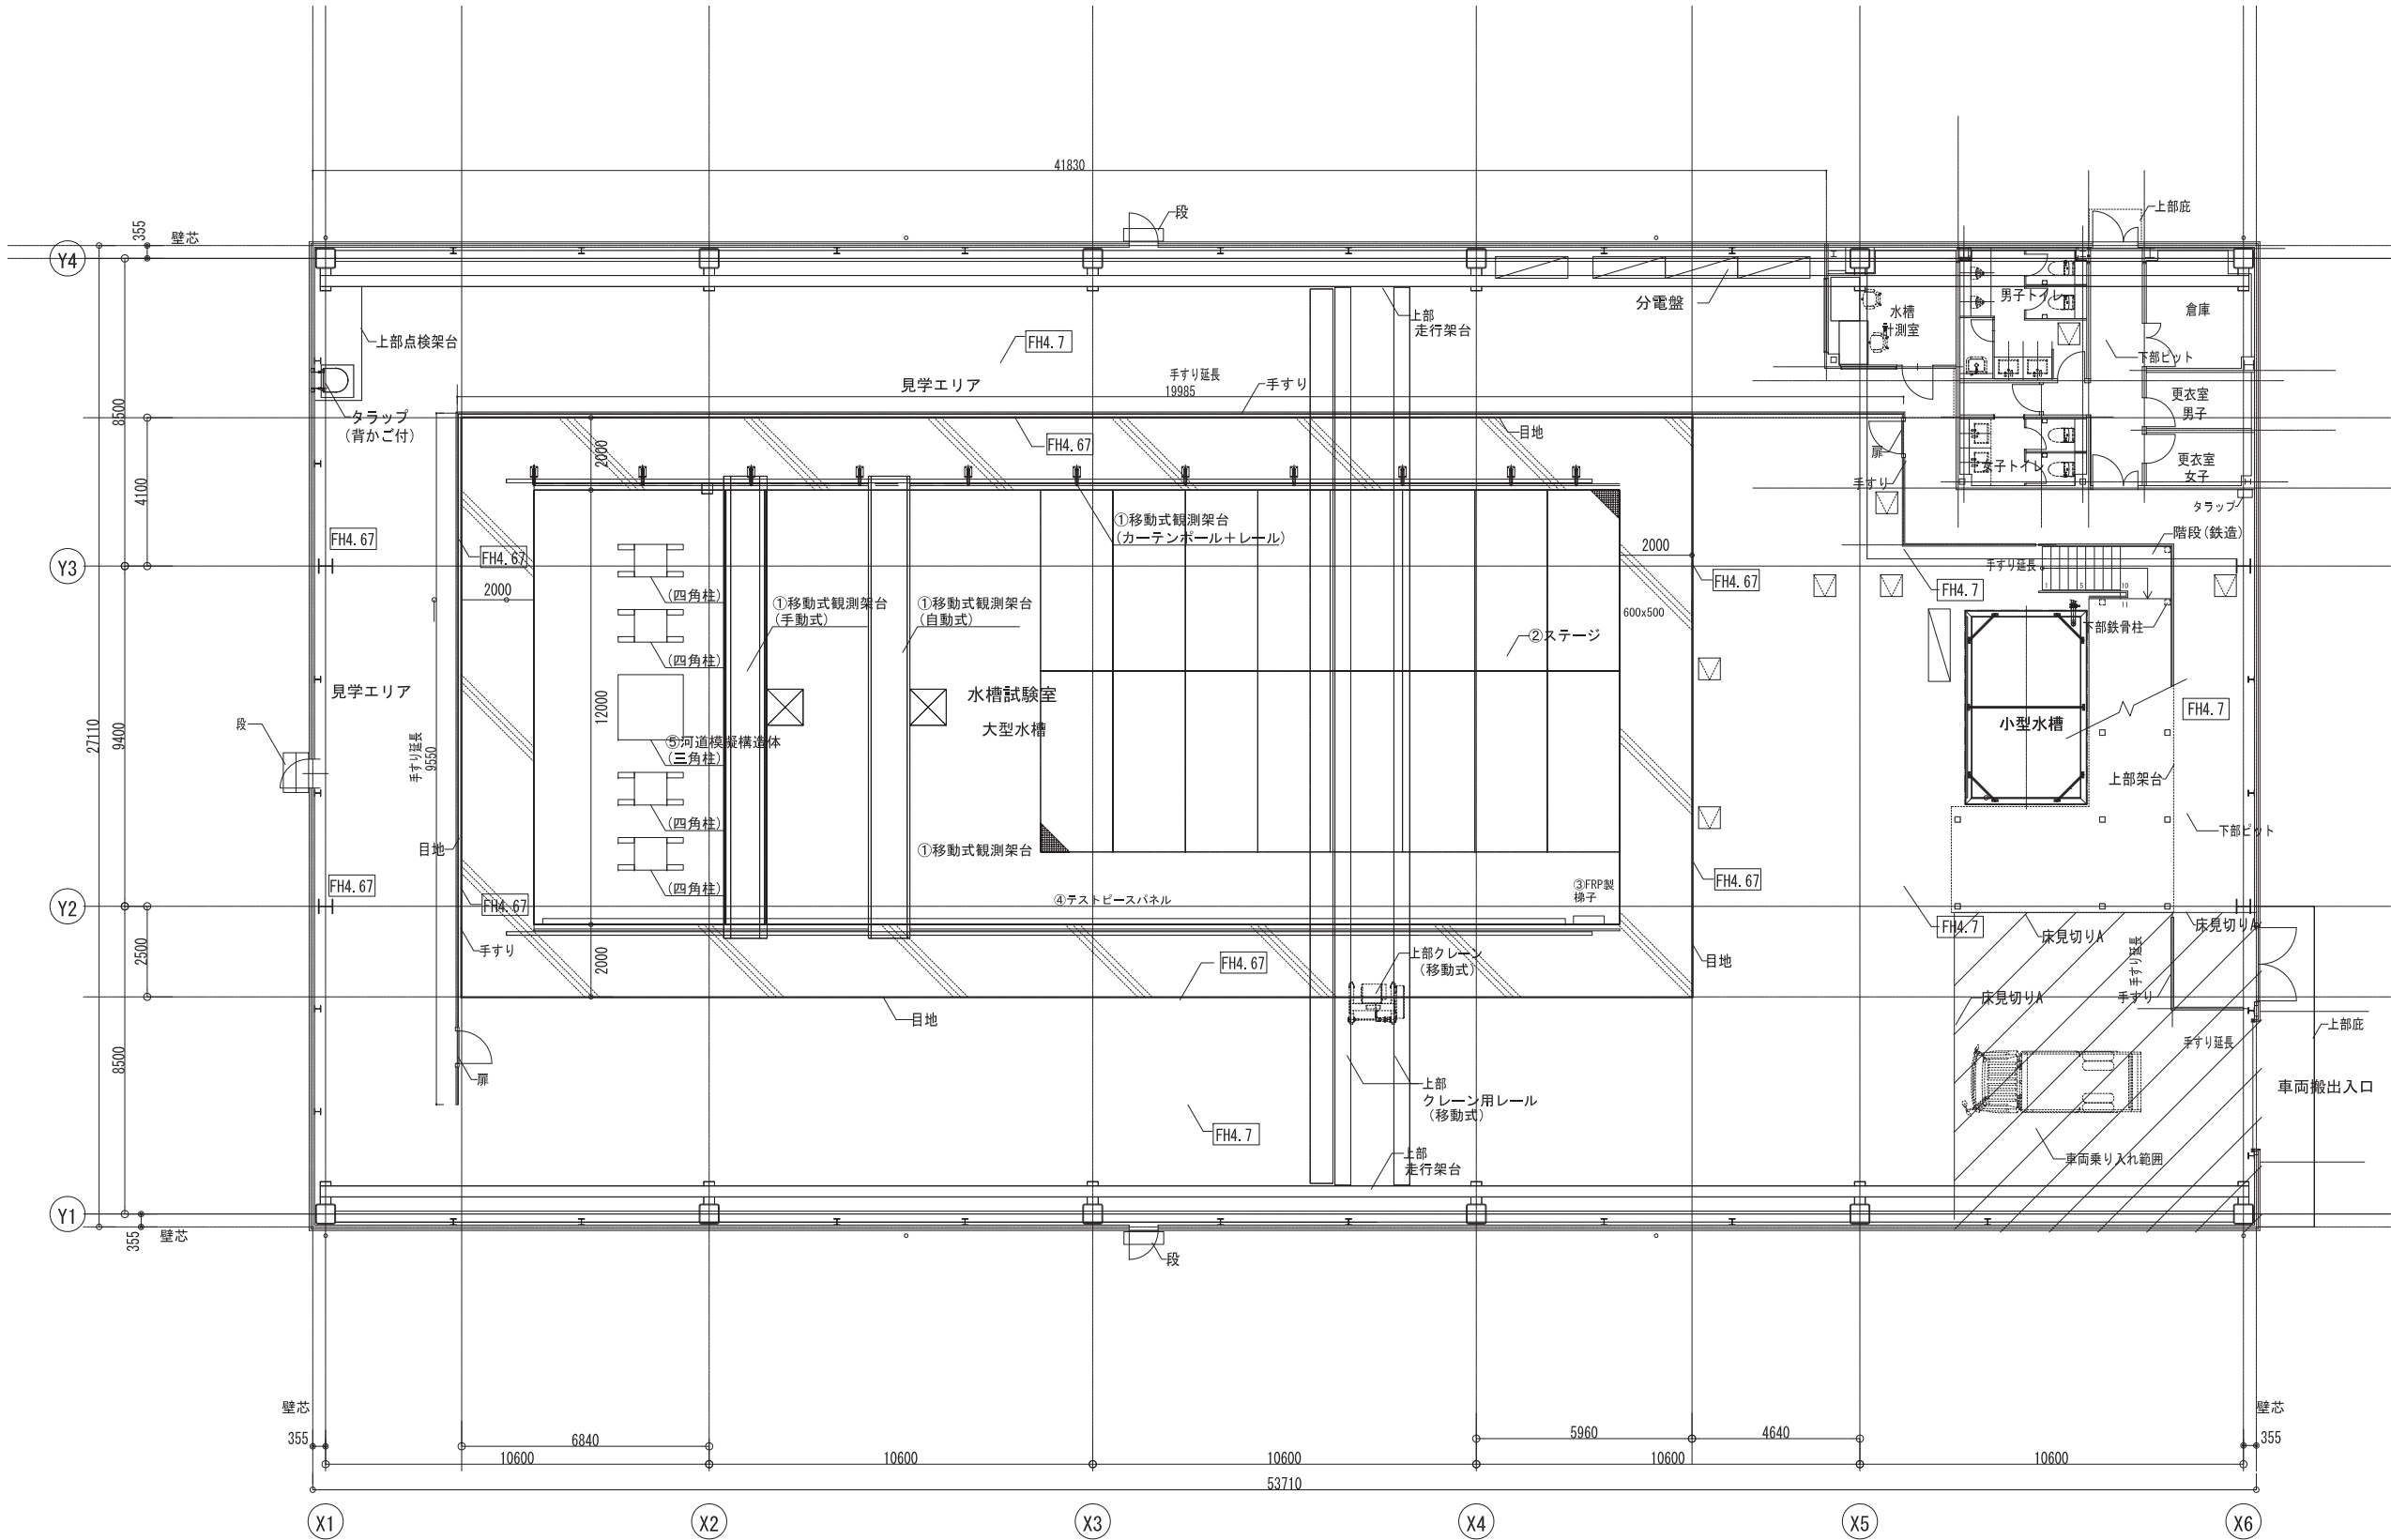

屋内水槽試験棟
1 階平面図

※特配無き床レベルはGL+100＝1FLとする


水槽付属施設	
①移動式観測架台 自動式観測架台 手動式観測架台 カーテンレール +カーテンポール	数量・仕様は別紙参照
②ステージ(別途工事)	数量・仕様は別紙参照
③FRP製 梯子	数量・仕様は別紙参照
④テストピースパネル	数量・仕様は別紙参照
⑤河道模擬体 三角柱(1.8x1.8x1.56) 四角柱(0.9x0.9x0.05) 四角柱(0.9x0.9x0.1) 四角柱(0.9x0.9x0.5)	数量・仕様は別紙参照

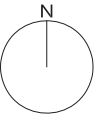


大型水槽 手動式観測架台一般図 S=1:20 (S=1:40 A3版)

台車重量 約3000^{kg}


平面図

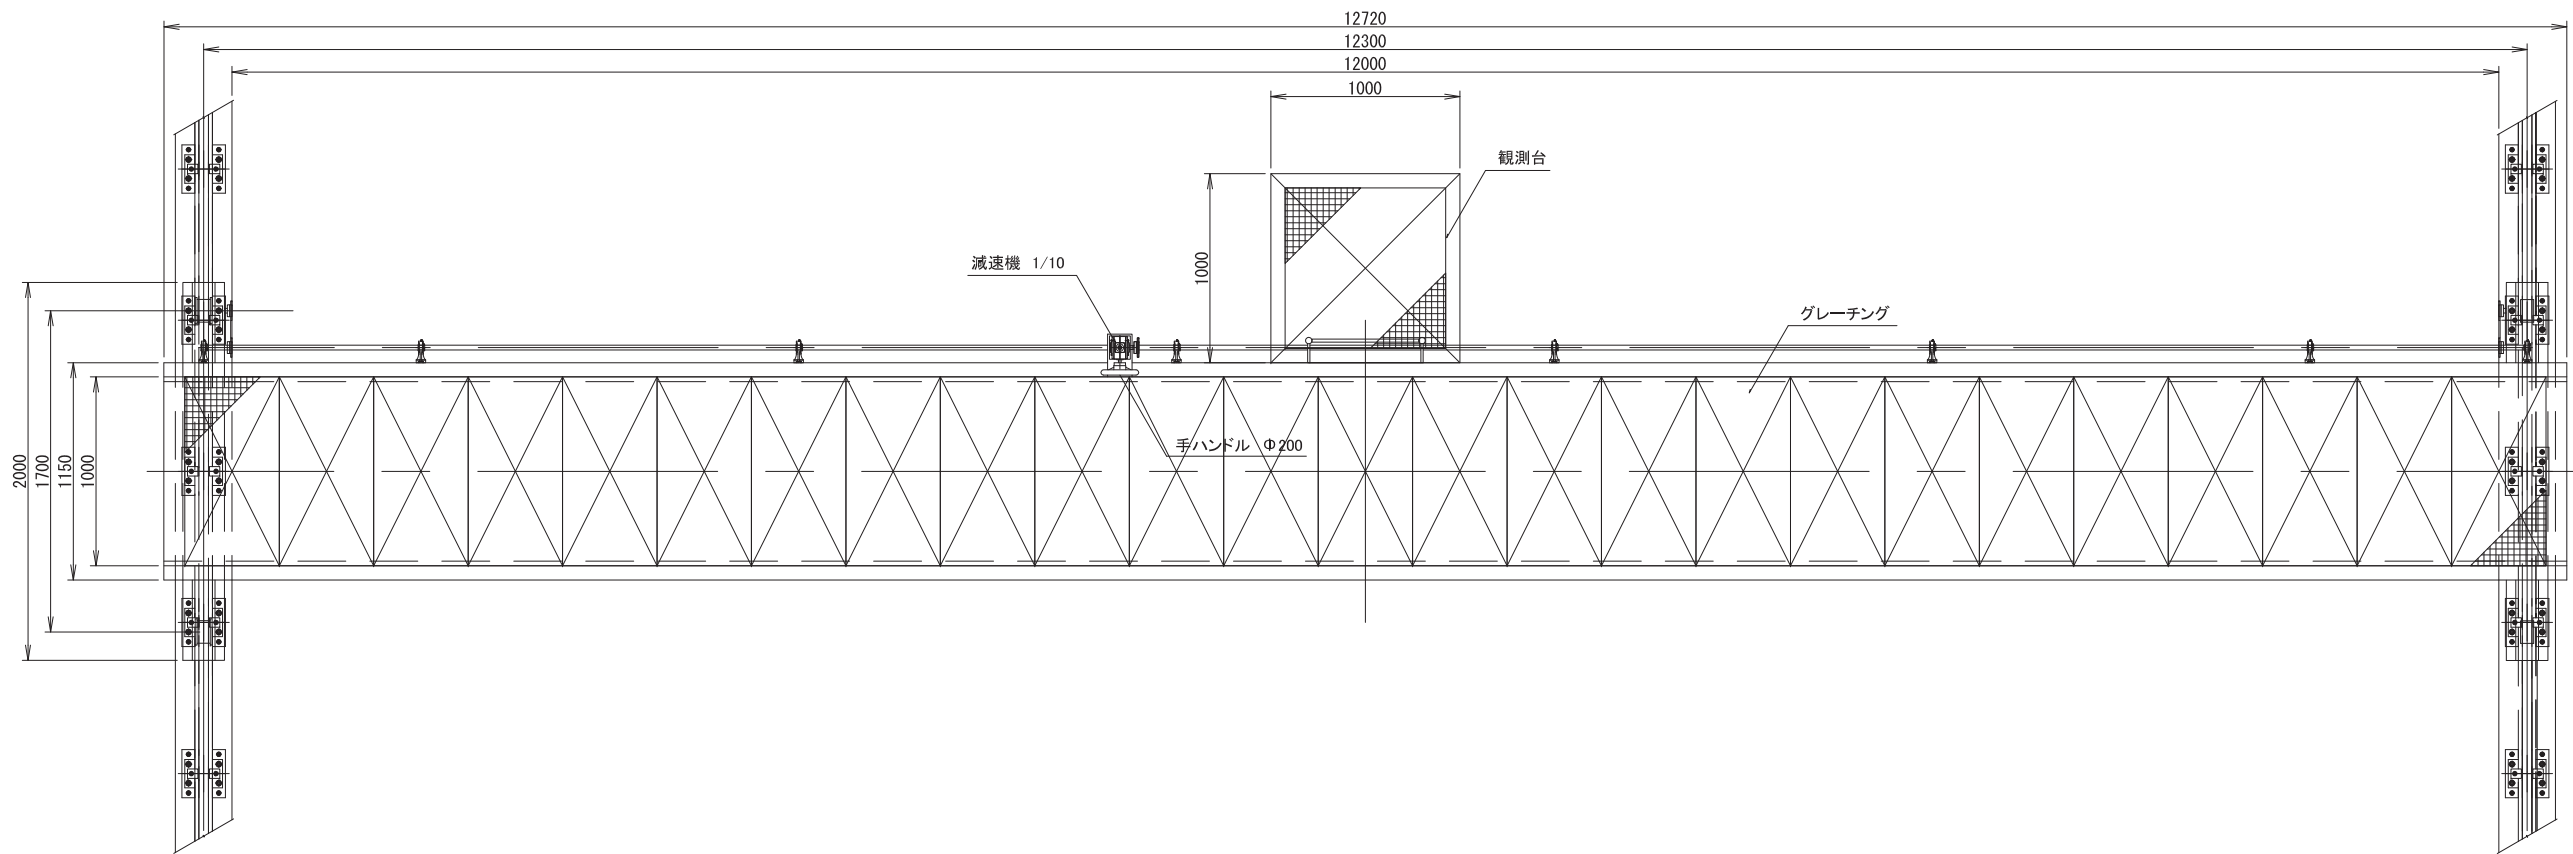

側面図

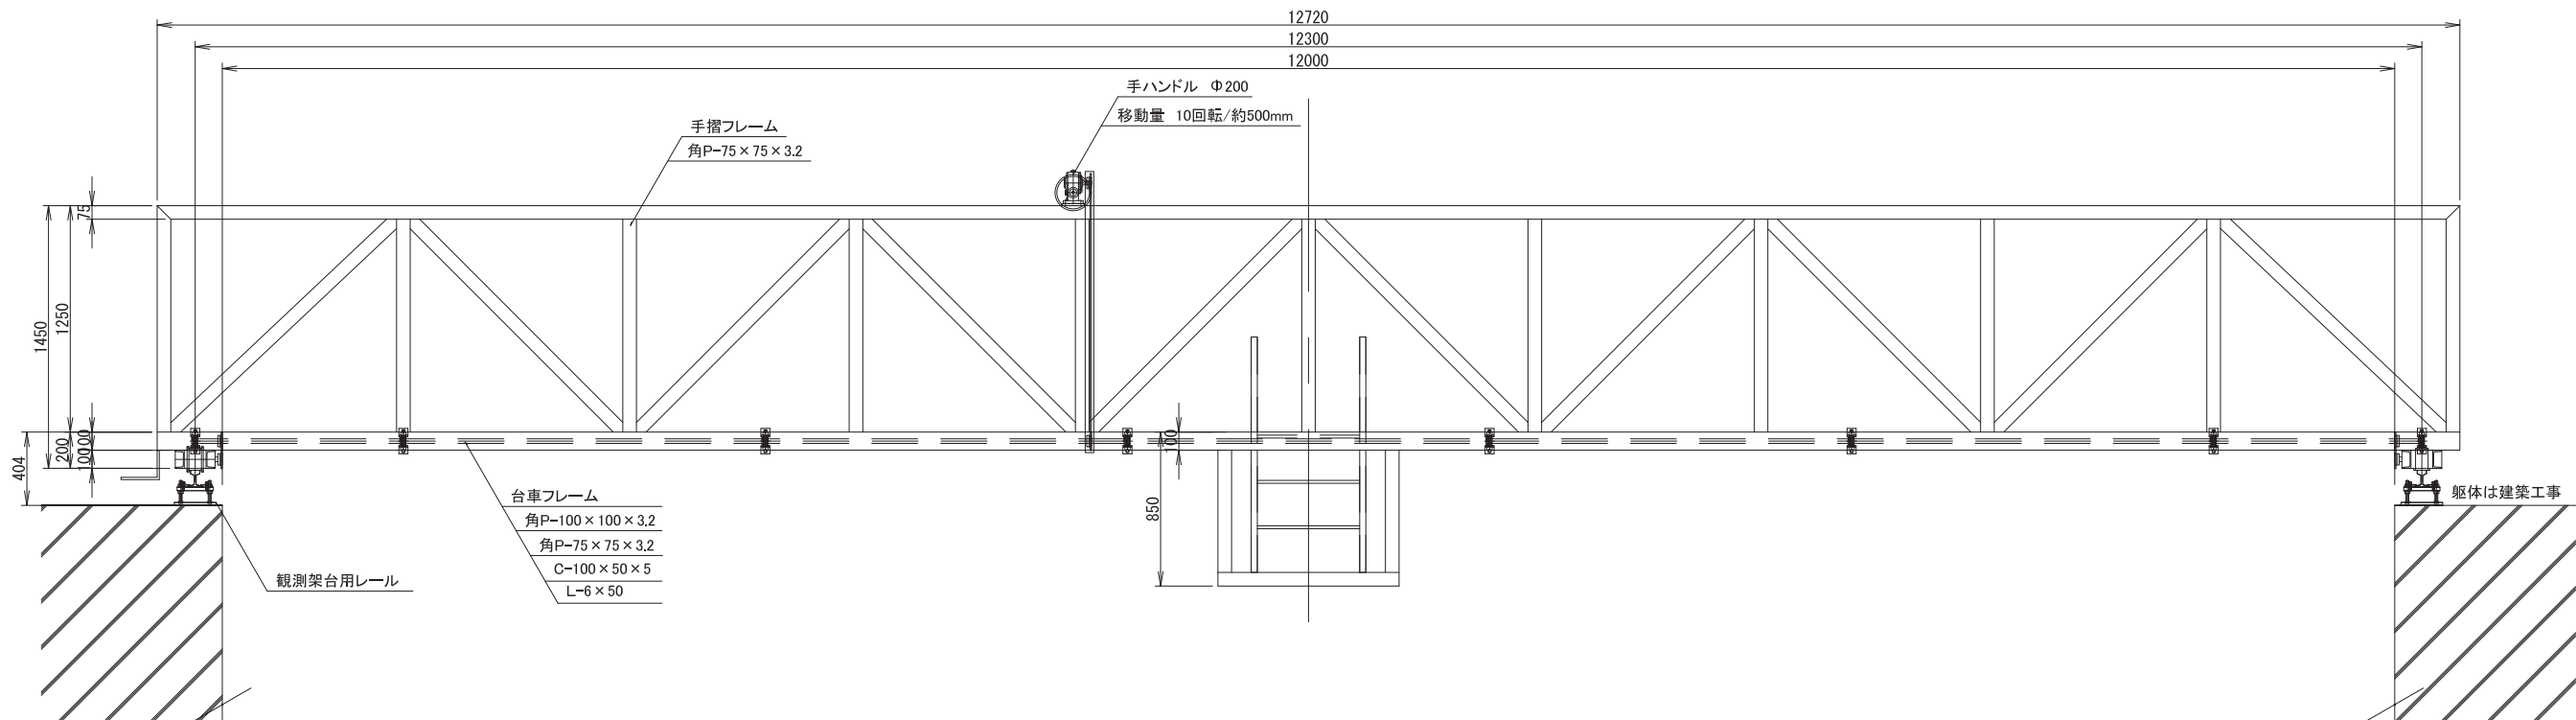


大型水槽 自動式観測架台一般図 S=1:20 (S=1:40 A3版)

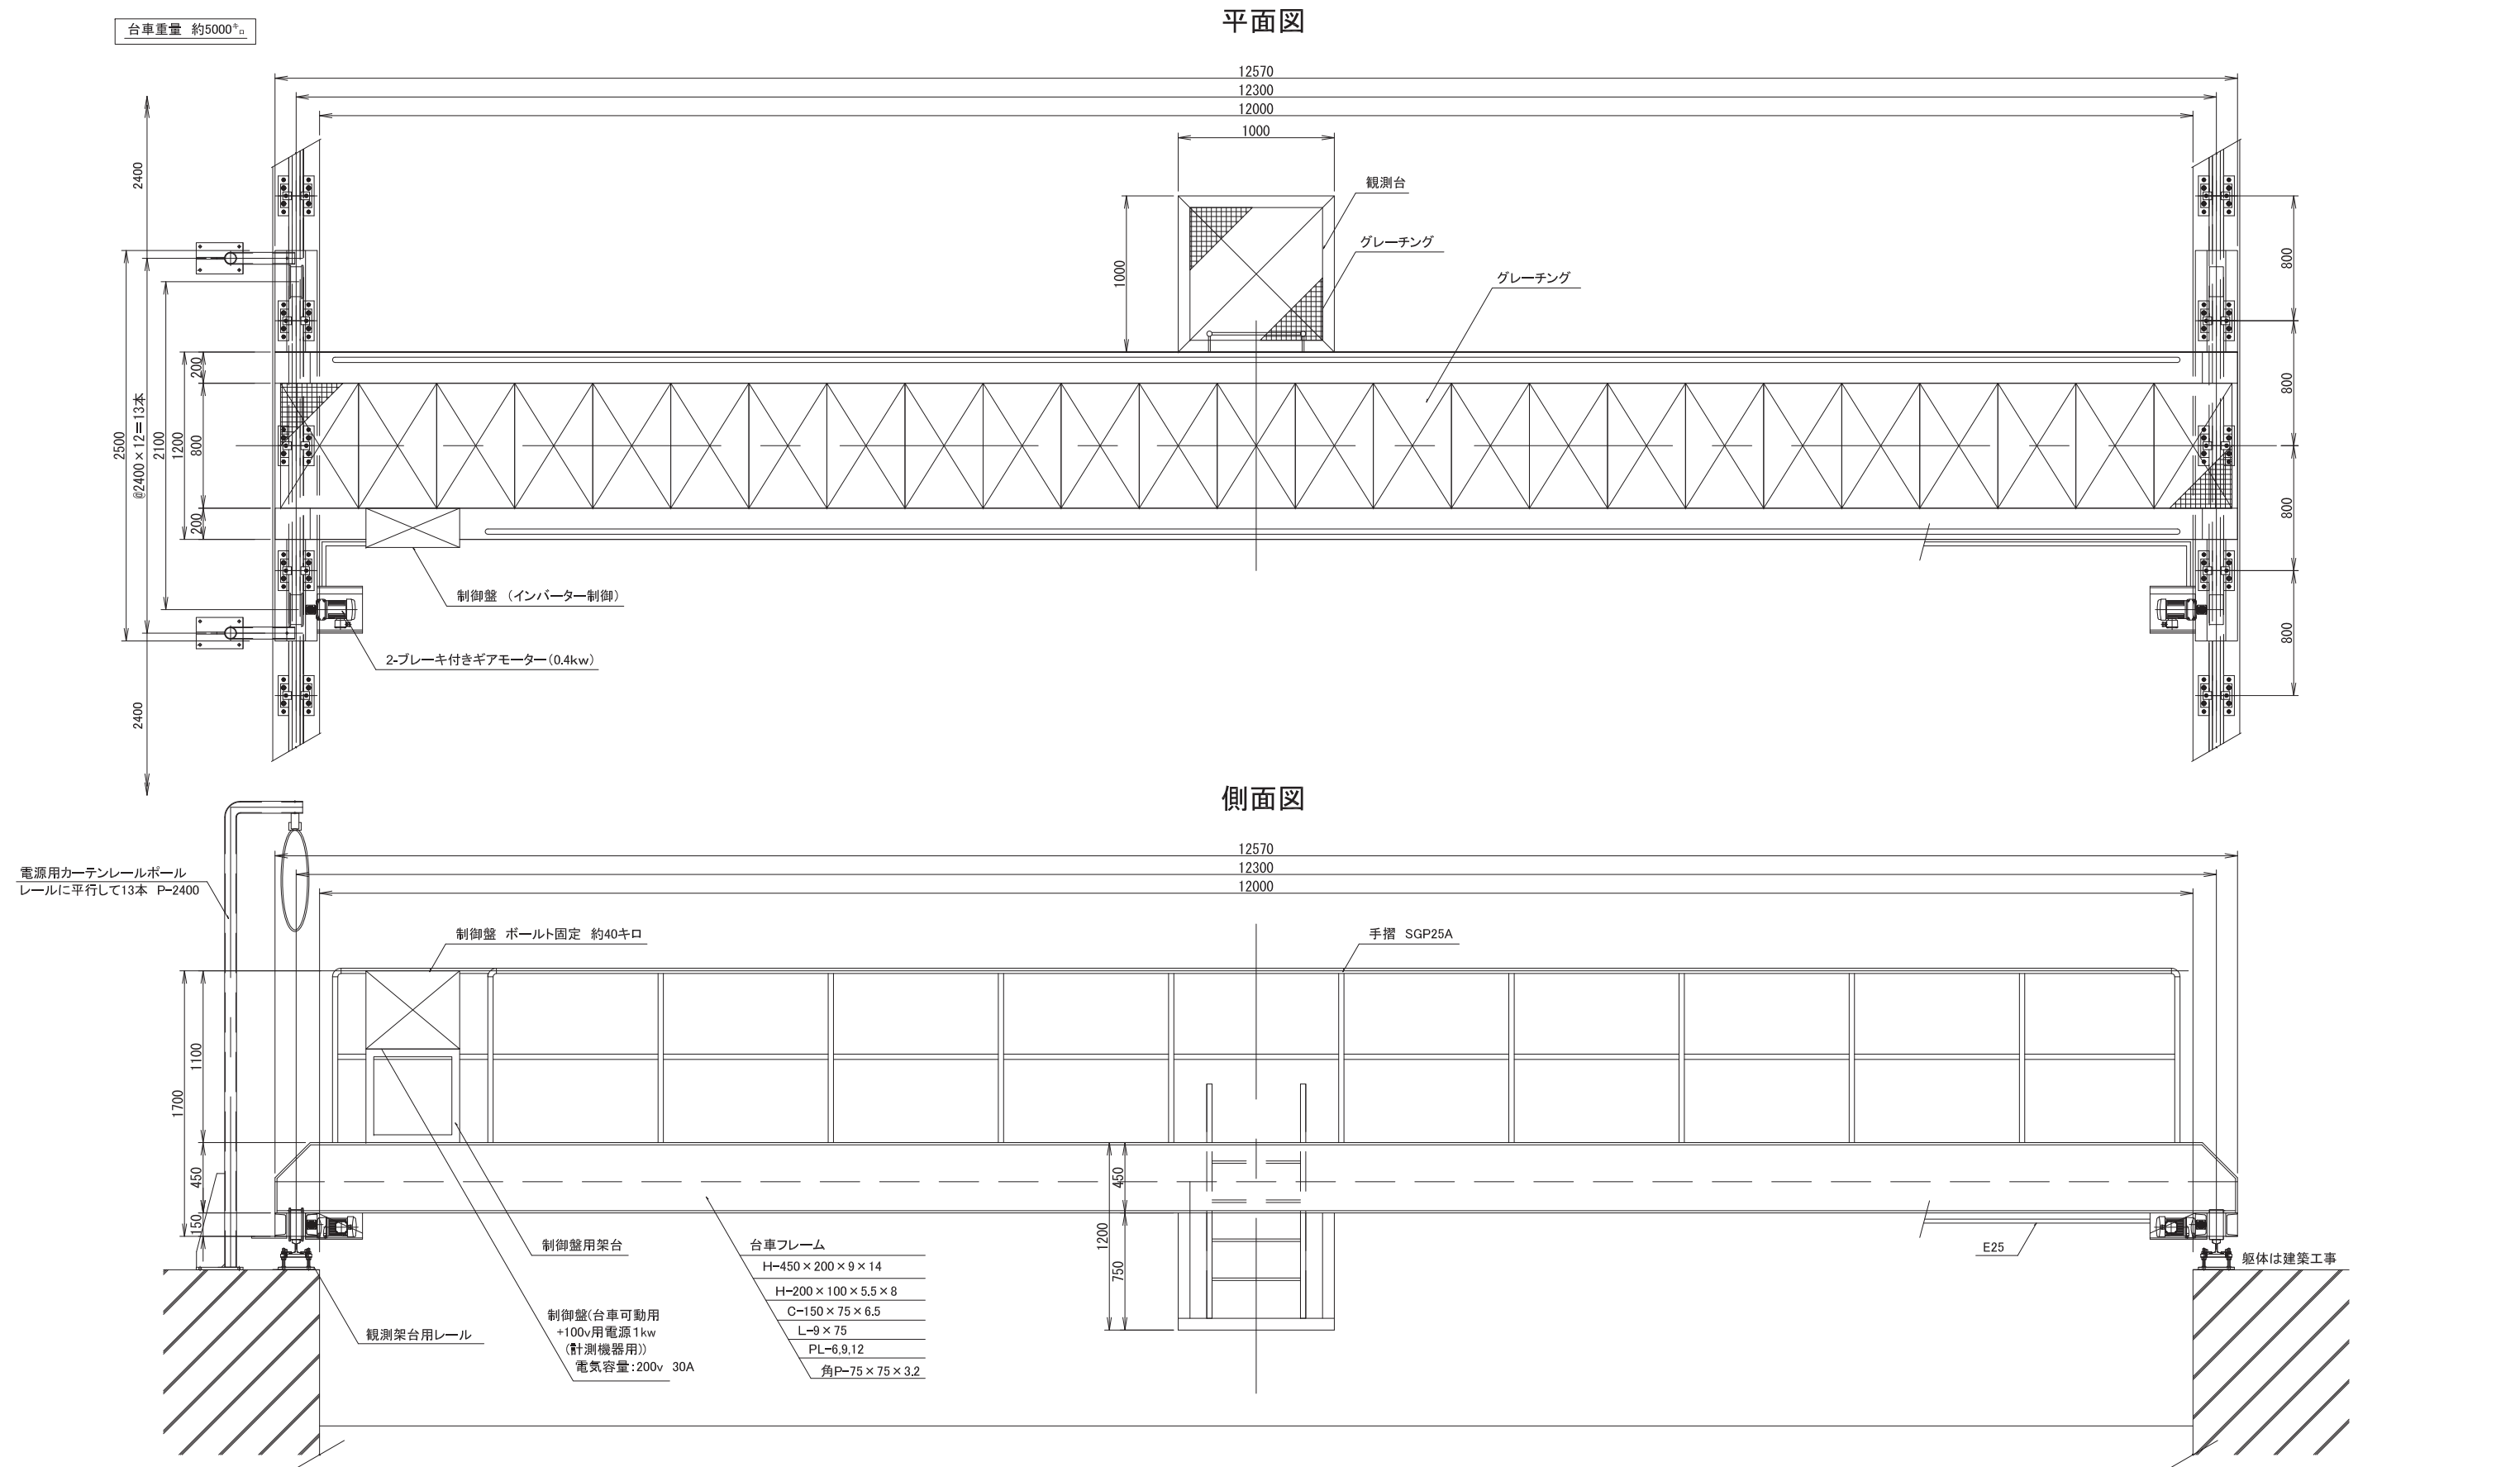


大型水槽 テストピースパネル詳細図


パネル全体配置図 S=1:100 (S=1:200 A3版)

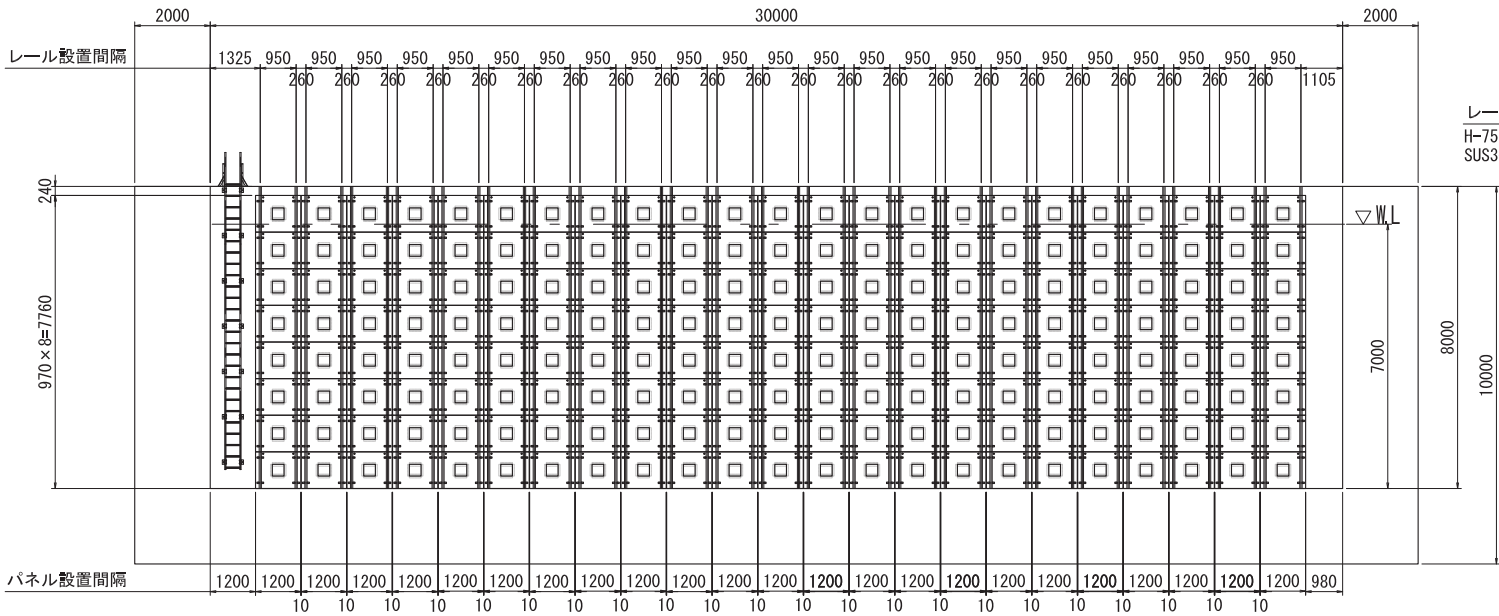


断面詳細図 S=1:5 (S=1:10 A3版)

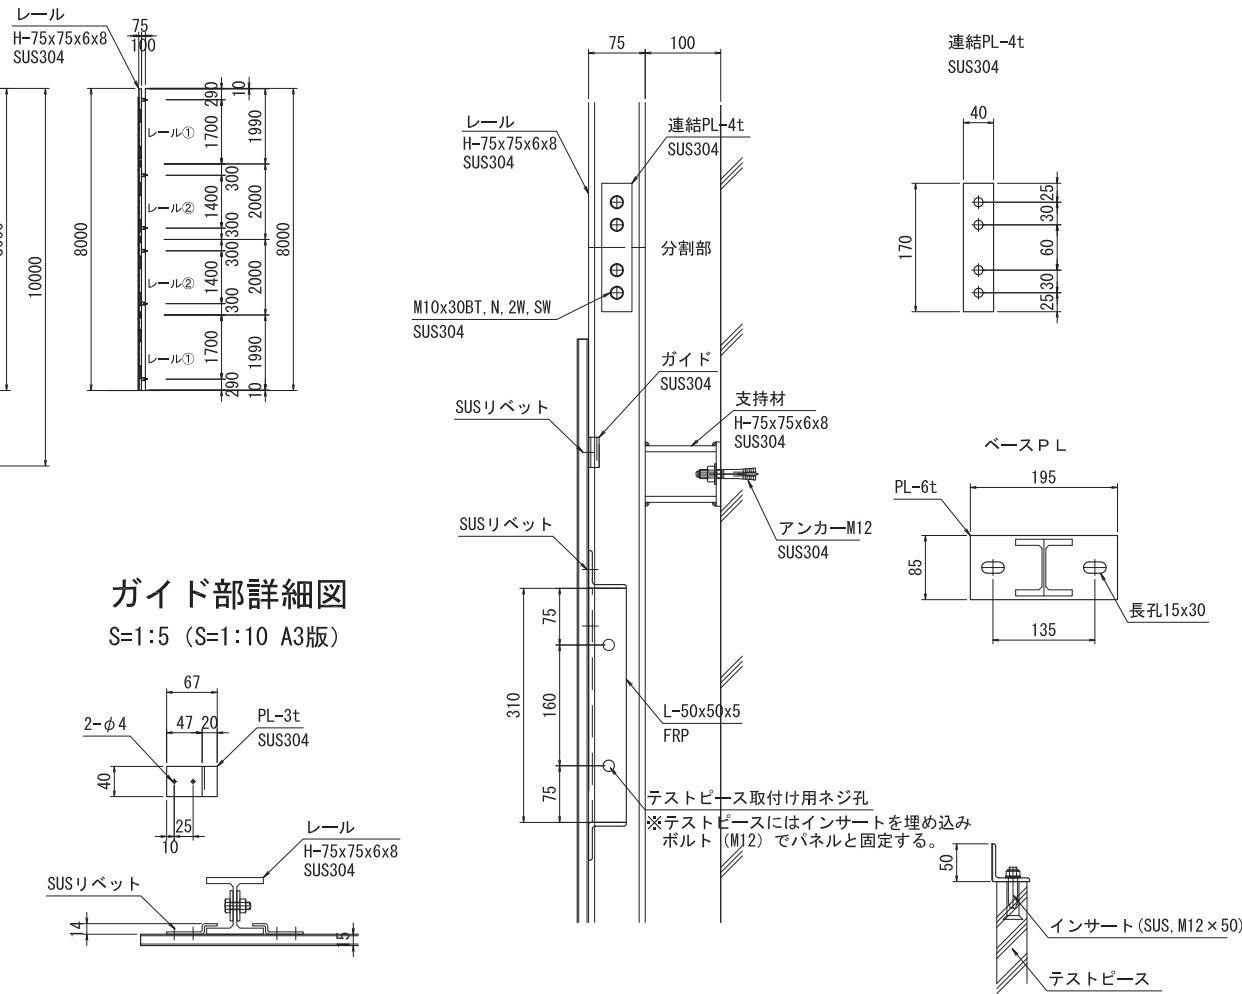


パネル詳細図 S=1:10 (S=1:20 A3版)

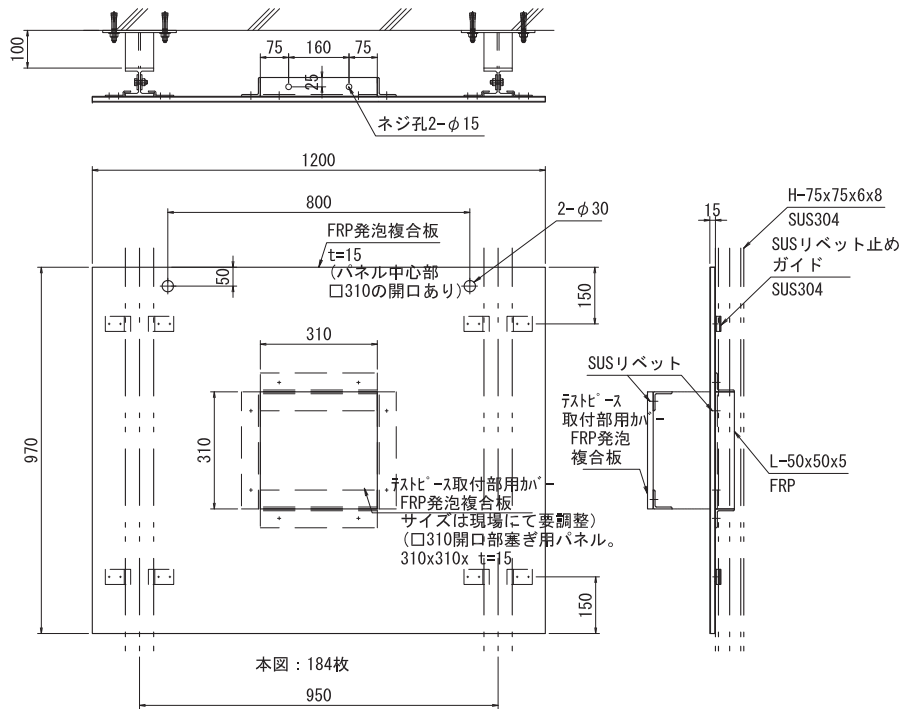

ガイド部詳細図 S=1:5 (S=1:10 A3版)

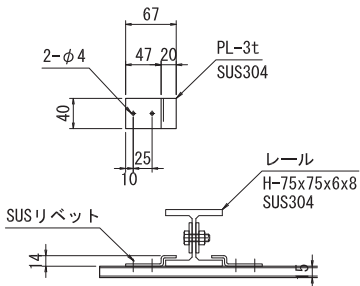

レール詳細図 S=1:20 (S=1:40 A3版)

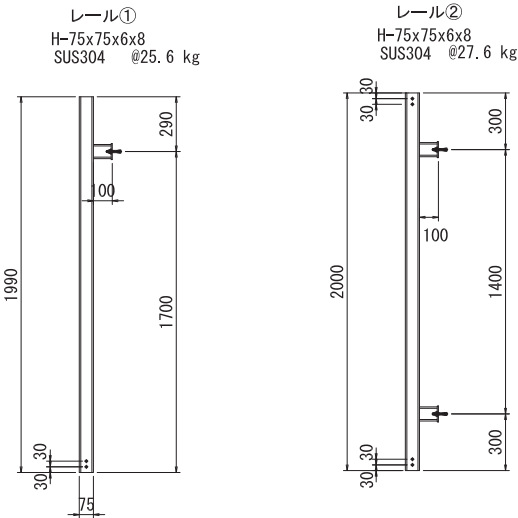

部	品	材 質	数 量	単 位	備 考
パネル	970 × 1200 × 15 t	FRP発泡複合板	184	枚	テストピース取付部用カバーを含む。
額縁(アングル)	L-50x50x5 L=310	FRP	4x184=736	ヶ	
ガイド	PL-3tx81 L=40	SUS304	8x184=1472	ヶ	
レール①	H-75x75x6x8 L=1990	SUS304	92	本	@25.6 kg
レール②	H-75x75x6x8 L=2000	SUS304	92	本	@27.6 kg
ベース P L	PL-6tx85 L=195	SUS304	276	ヶ	@0.79 kg
連結 P L	PL-4tx40 L=170	SUS304	276	ヶ	@0.22 kg
連結BT	M10x30BT, N, 2W, SW	SUS304	1104	組	
アンカー	M12x110L (埋込80)	SUS304	552	本	ケミカル接着

(重量)	
パネル	9.18 kg
アングル	1.24 kg
ガイド金具	0.54 kg
Σ	10.96 kg

件 名 福島ロボットテストフィールド屋内水槽試験棟建屋整備工事
屋内水槽試験棟

図面名称
大型水槽 テストピースパネル詳細図

縮尺 A3 図示
A1 図示

図面番号
A-39