
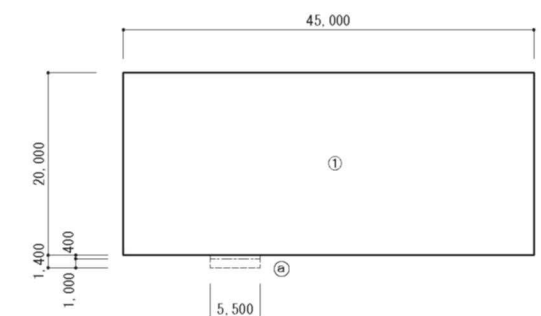


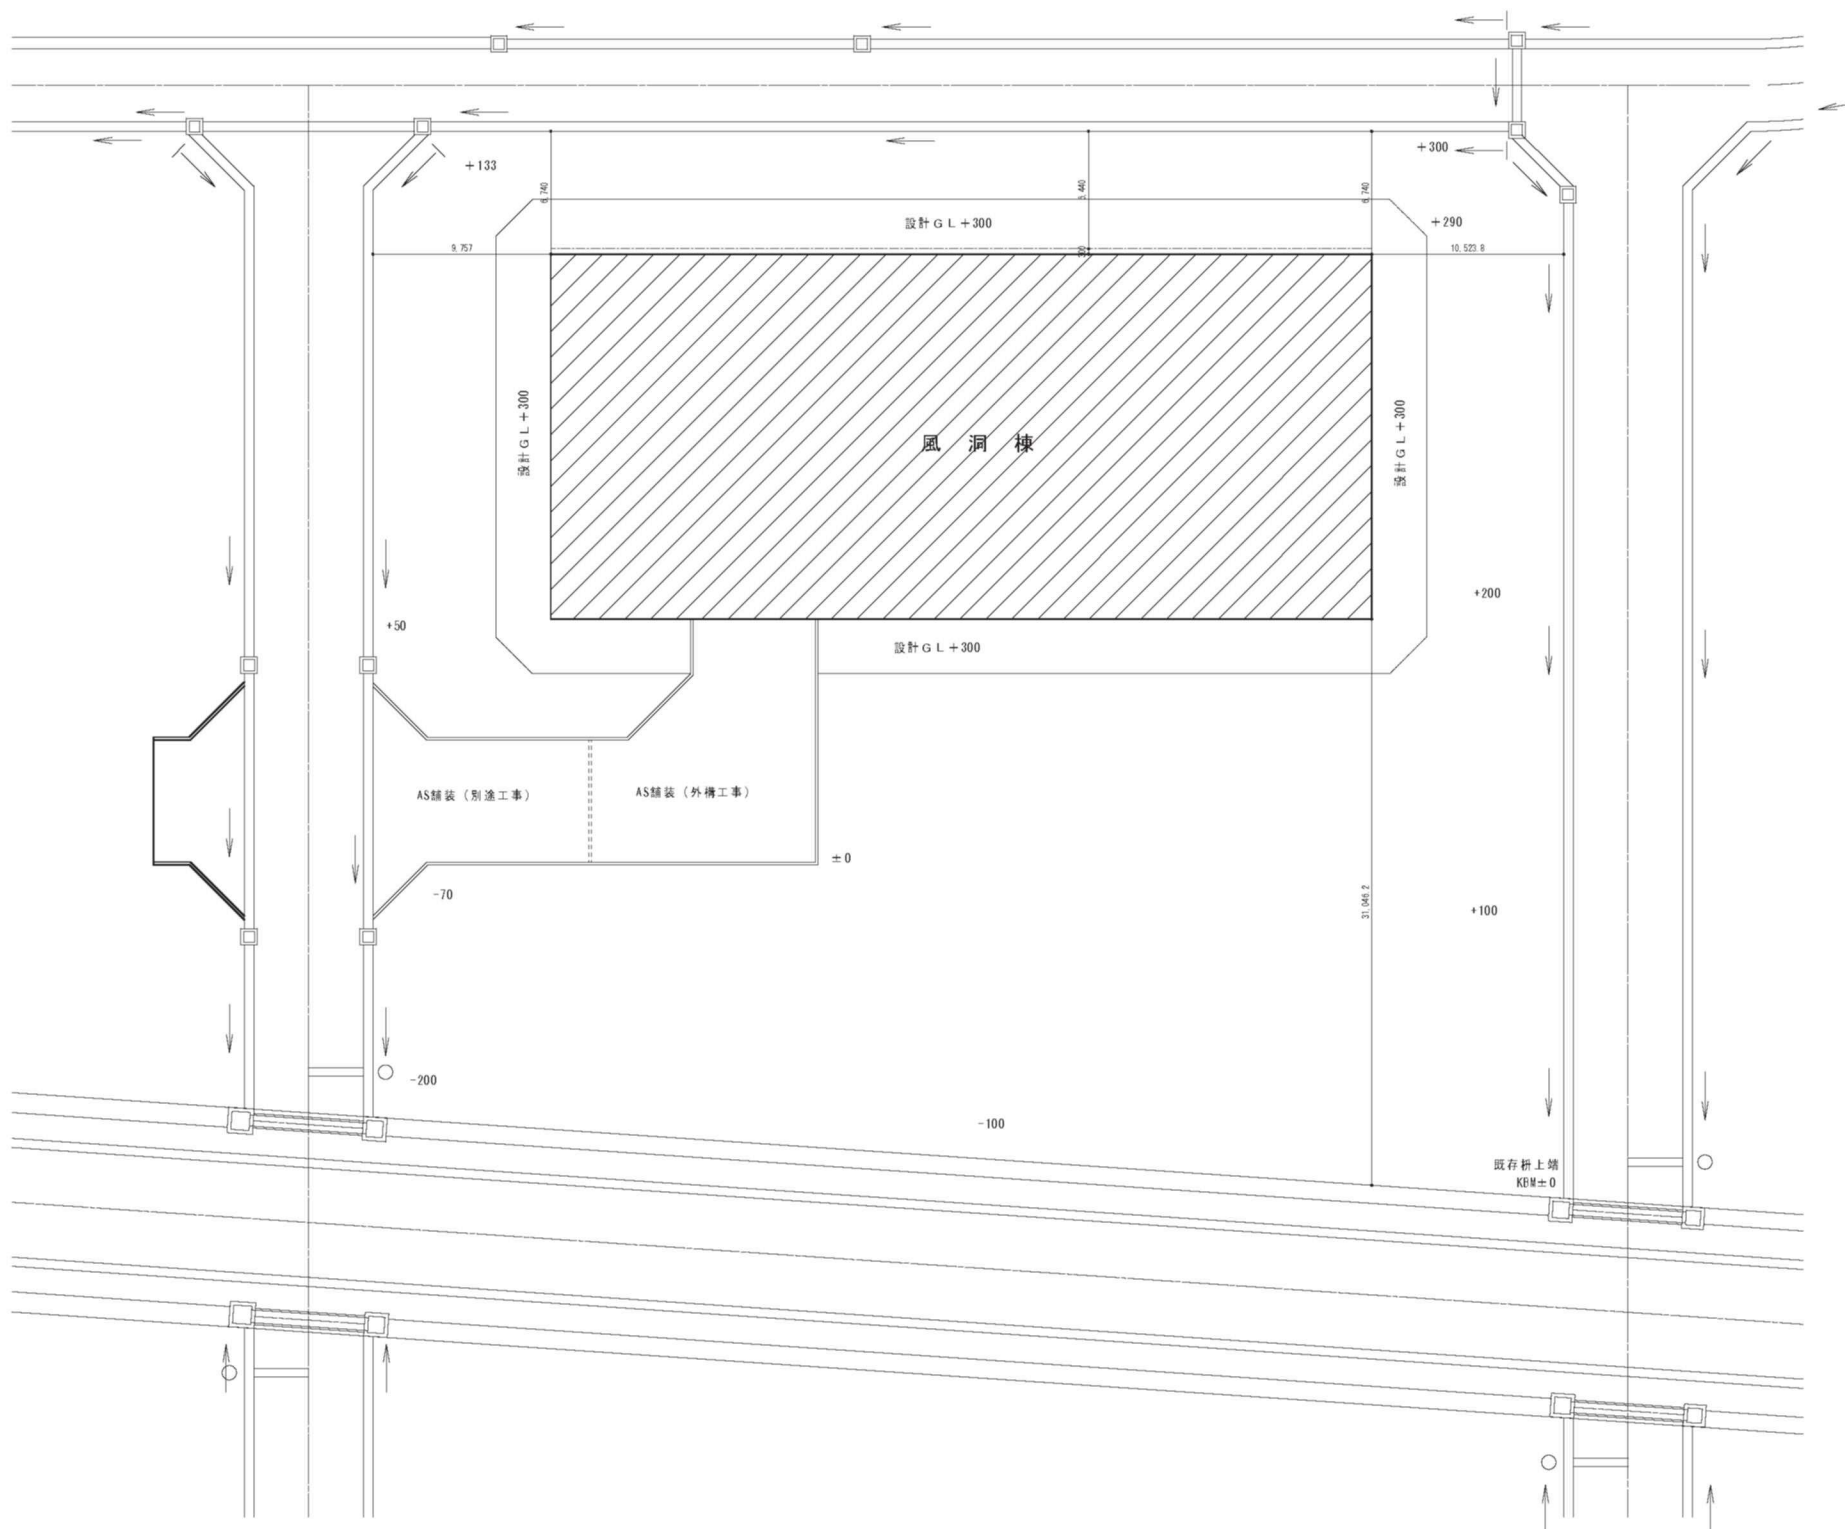


建築面積算定表

①	45.00	20.00	900.00
a	5.50	0.40	2.20
合計			902.20m ²


床面積算定表

①	45.00	20.00	900.00
合計			900.00m ²

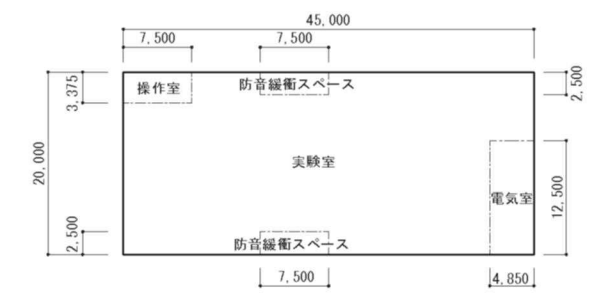


各室面積算定表


操作室	7.50	3.375	25.3125
電気室	4.850	12.50	60.6250
防音緩衝スペース	7.50	2.50	18.7500
防音緩衝スペース	7.50	2.50	18.7500
実験室	45.00	20.00	900.0000
			-25.3125
			-60.6250
			-18.7500
			-18.7500
			776.5625

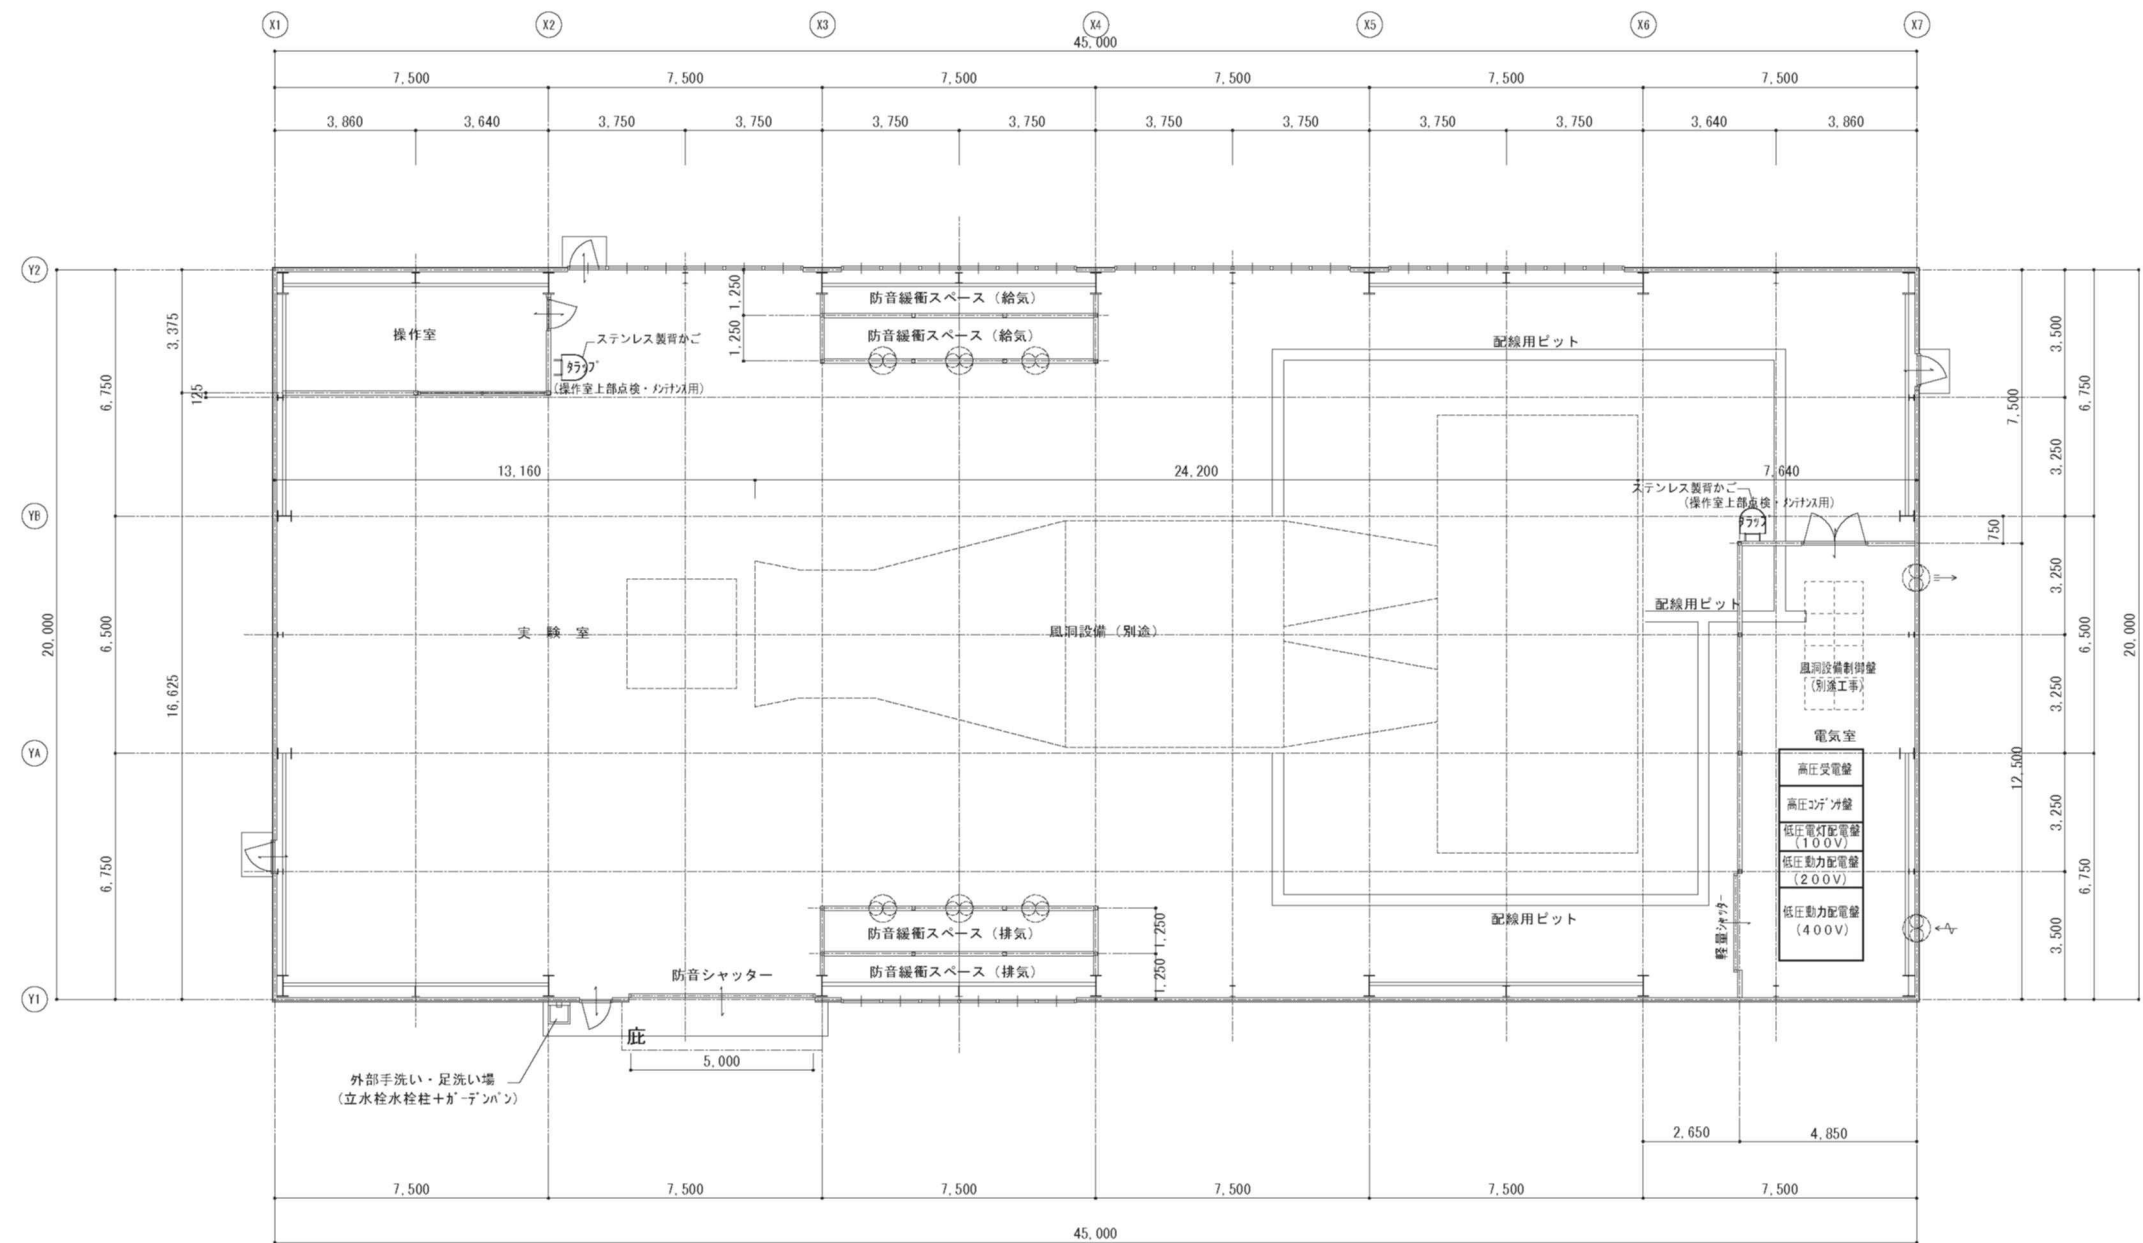

平面図 S=1/100

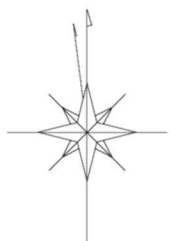


				縮 尺		縮 尺 A1 : 1/100 A3 : 1/200	工 事 名 称 福島ロボットテストフィールド風洞棟整備工事	A-19
				図 面 名 称 平面図				

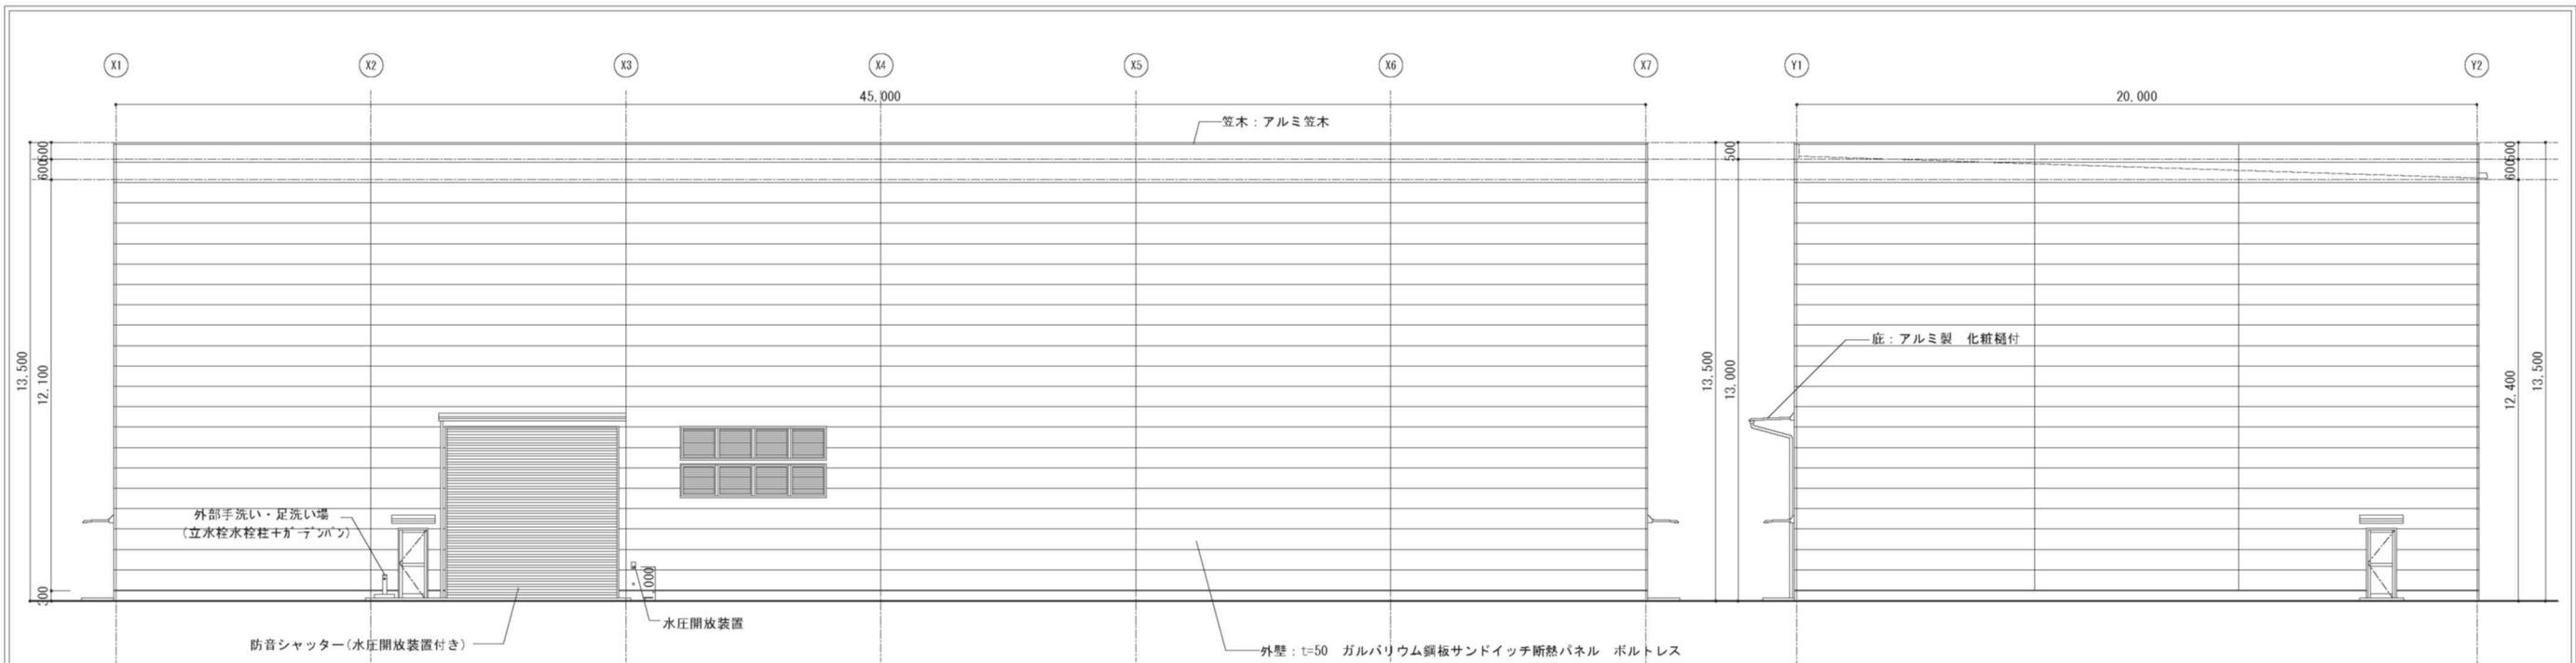

南立面図 S=1/100




東立面図 S=1/100

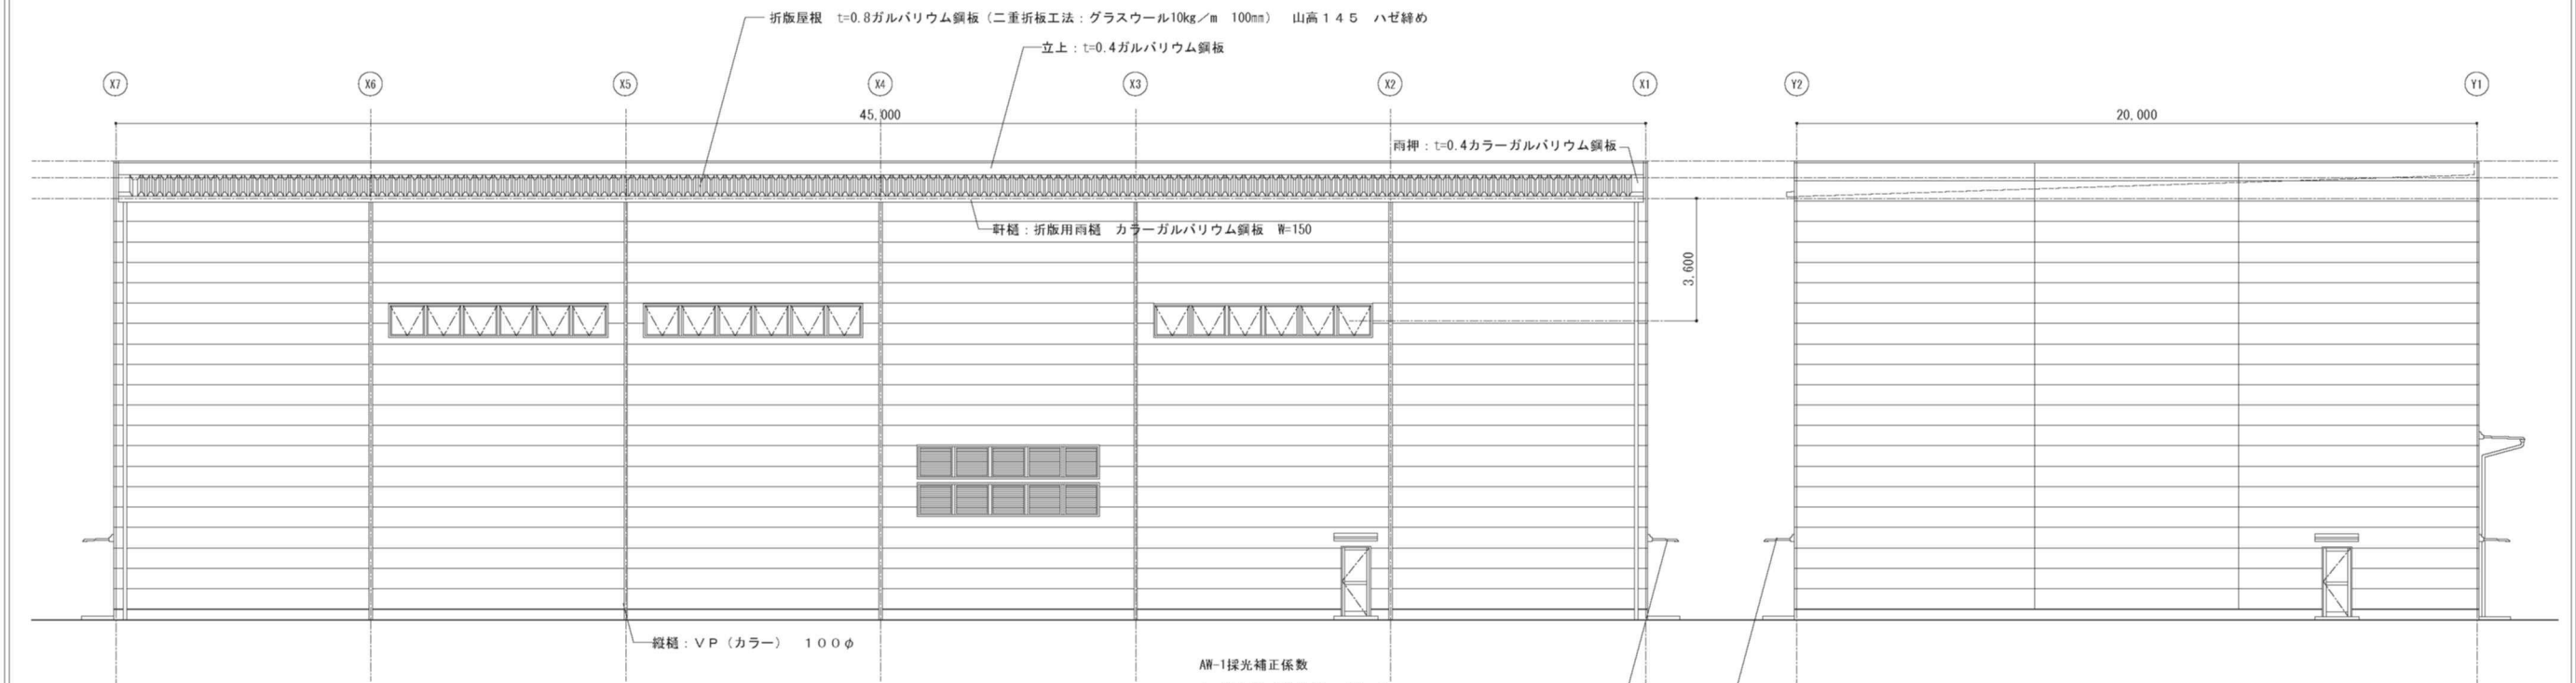

北立面図 S=1/100

西立面図 S=1/100

				承認		設計		担当				縮尺 A1 : 1/100 A3 : 1/200		工事名称 福島ロボットテストフィールド風洞棟整備工事		A-20	
												設計年月日 H30. 10. 31		図面名称 立面図		N 0	

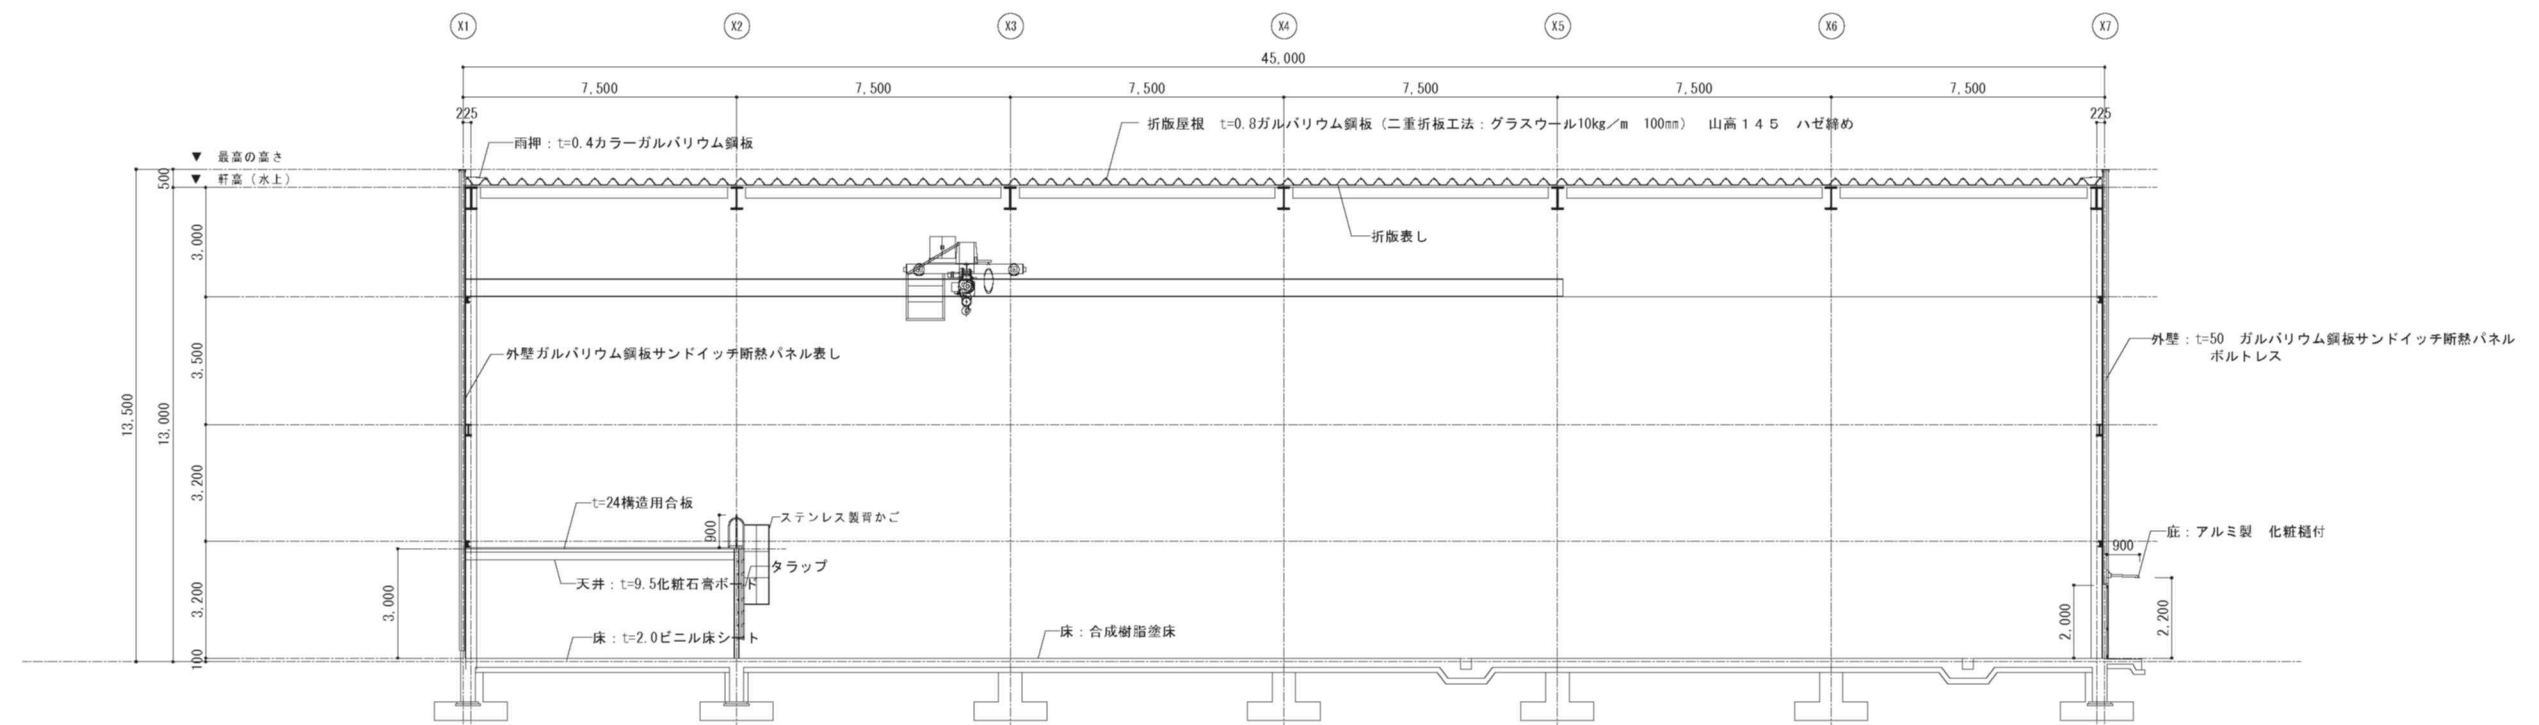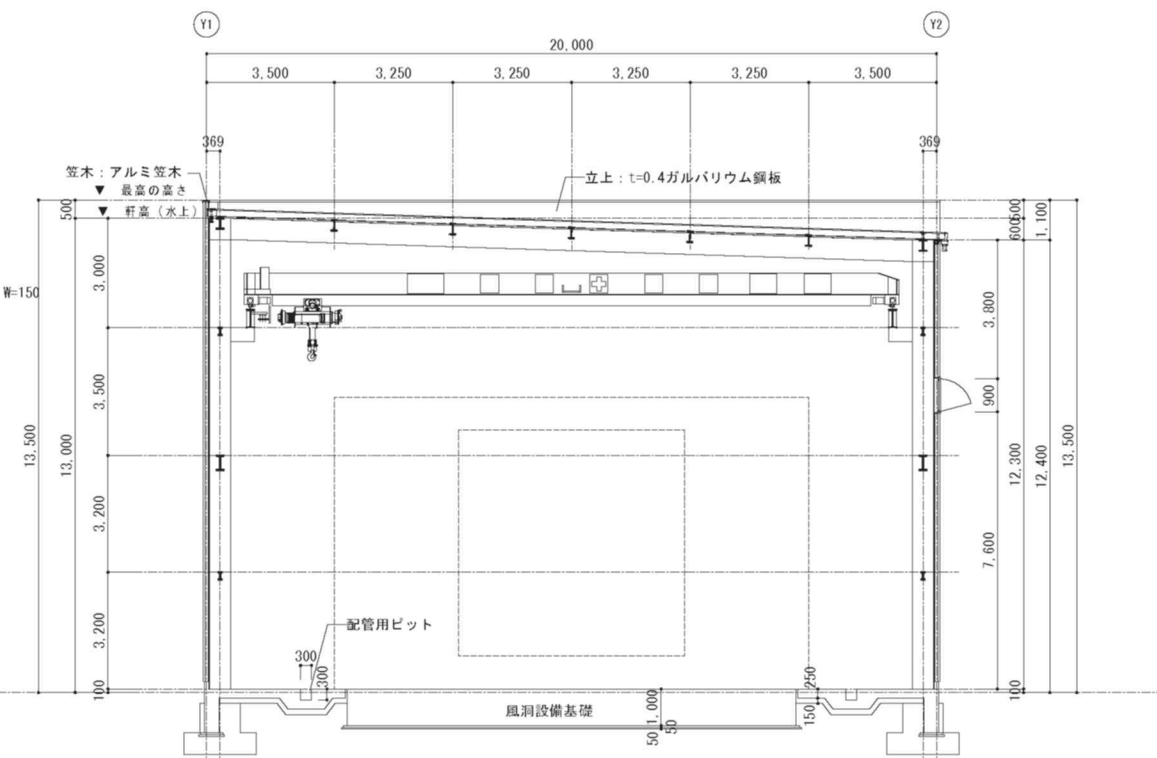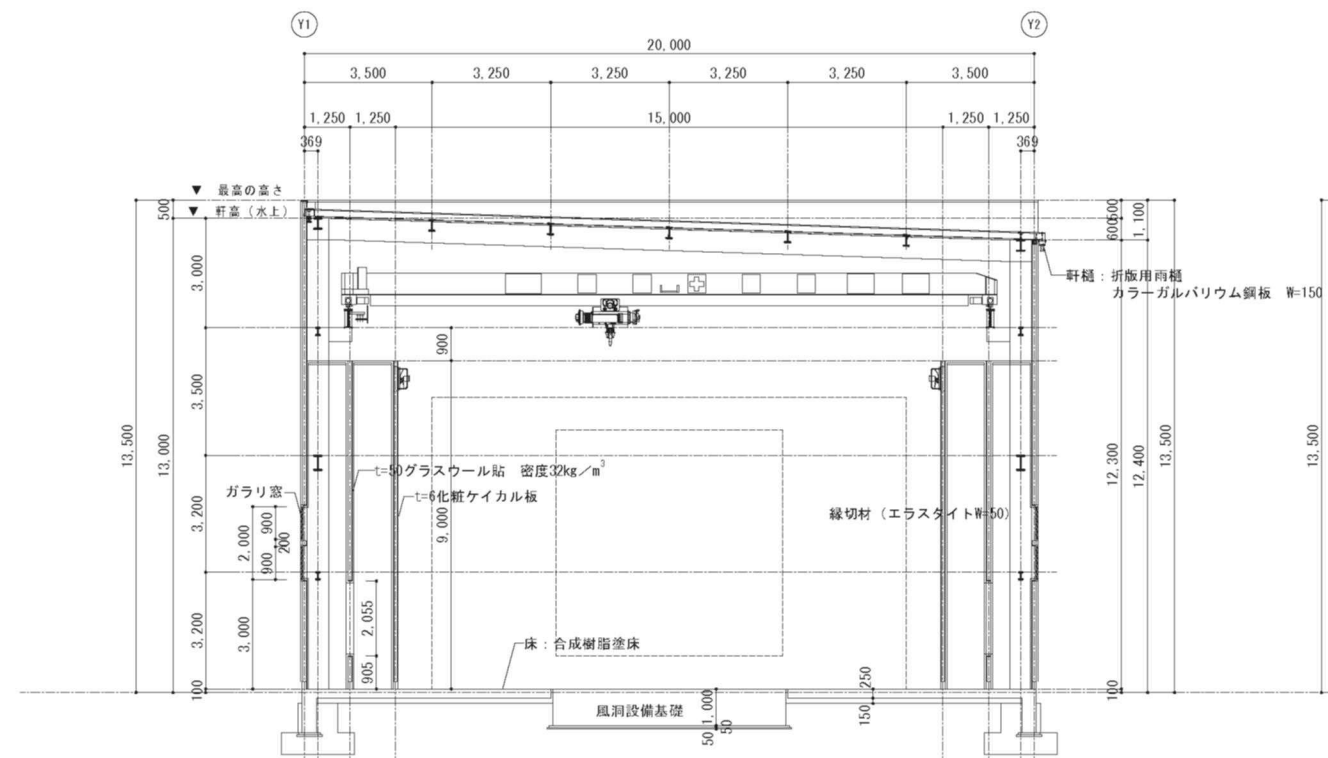

--	--	

