




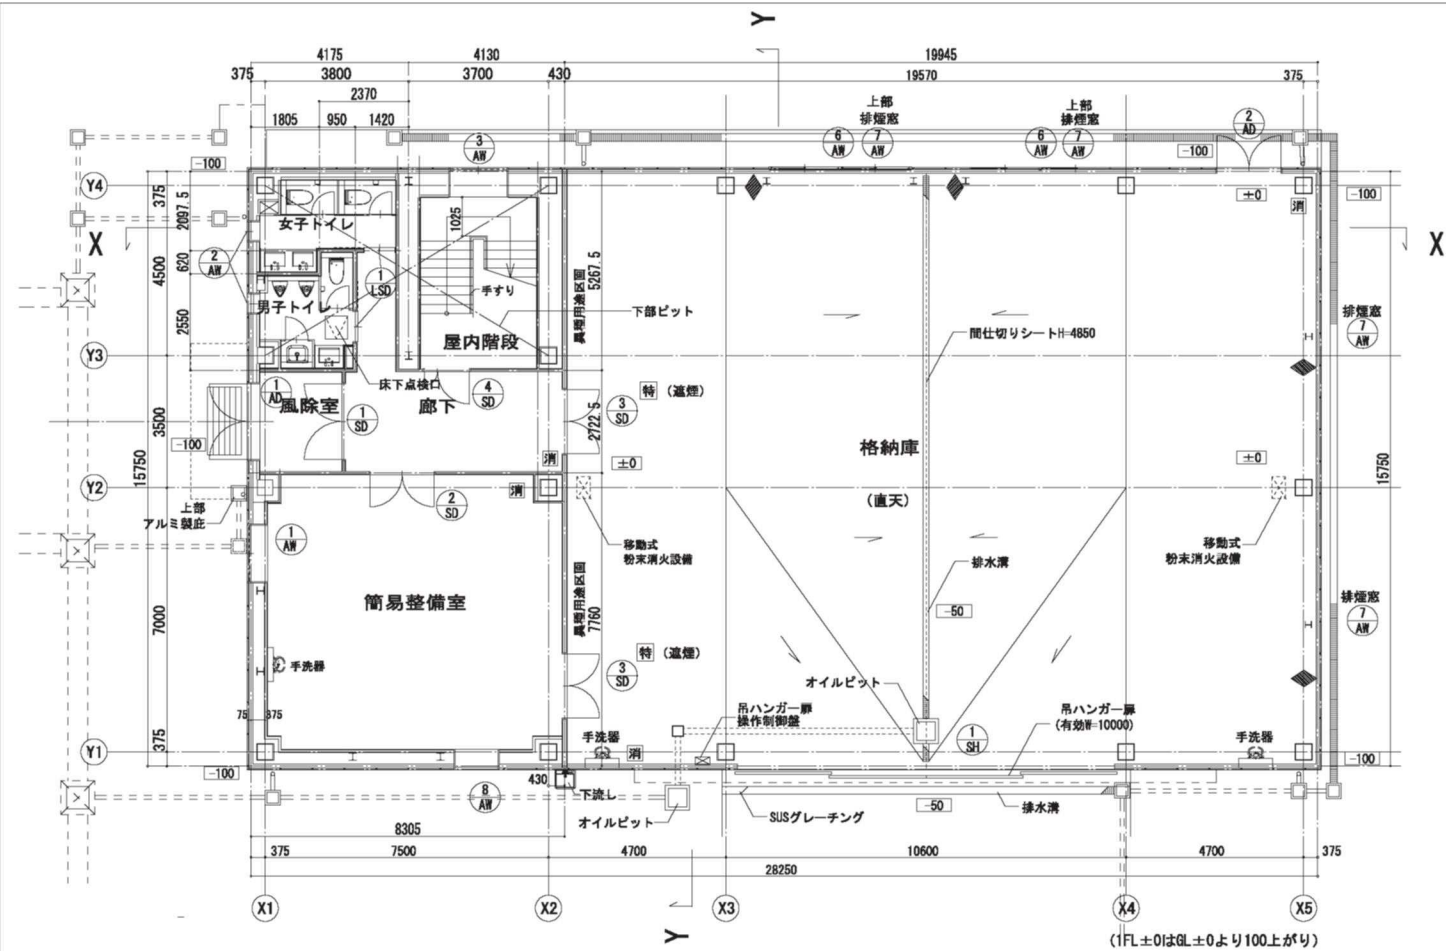


1階平面図

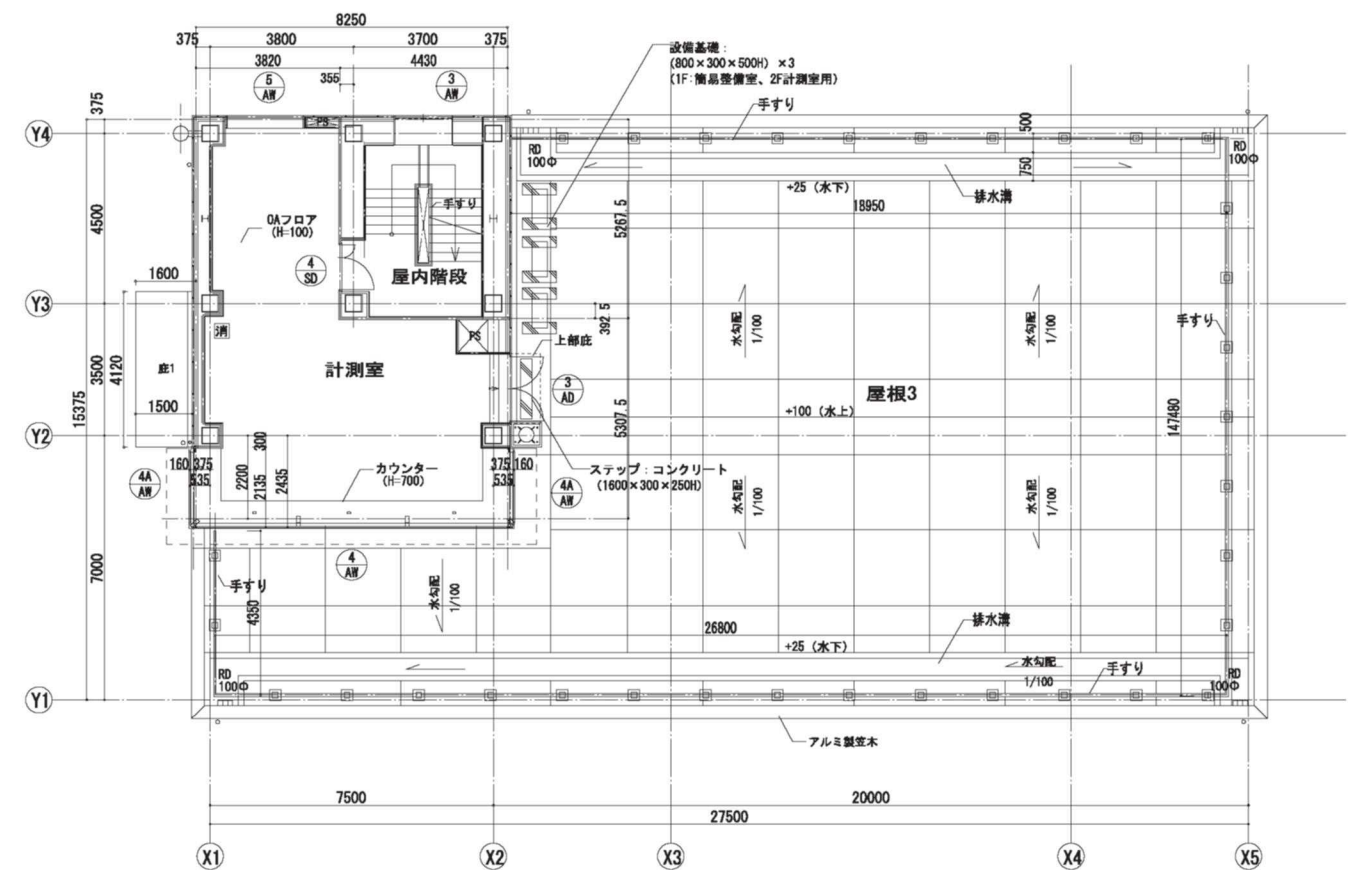


2階平面図

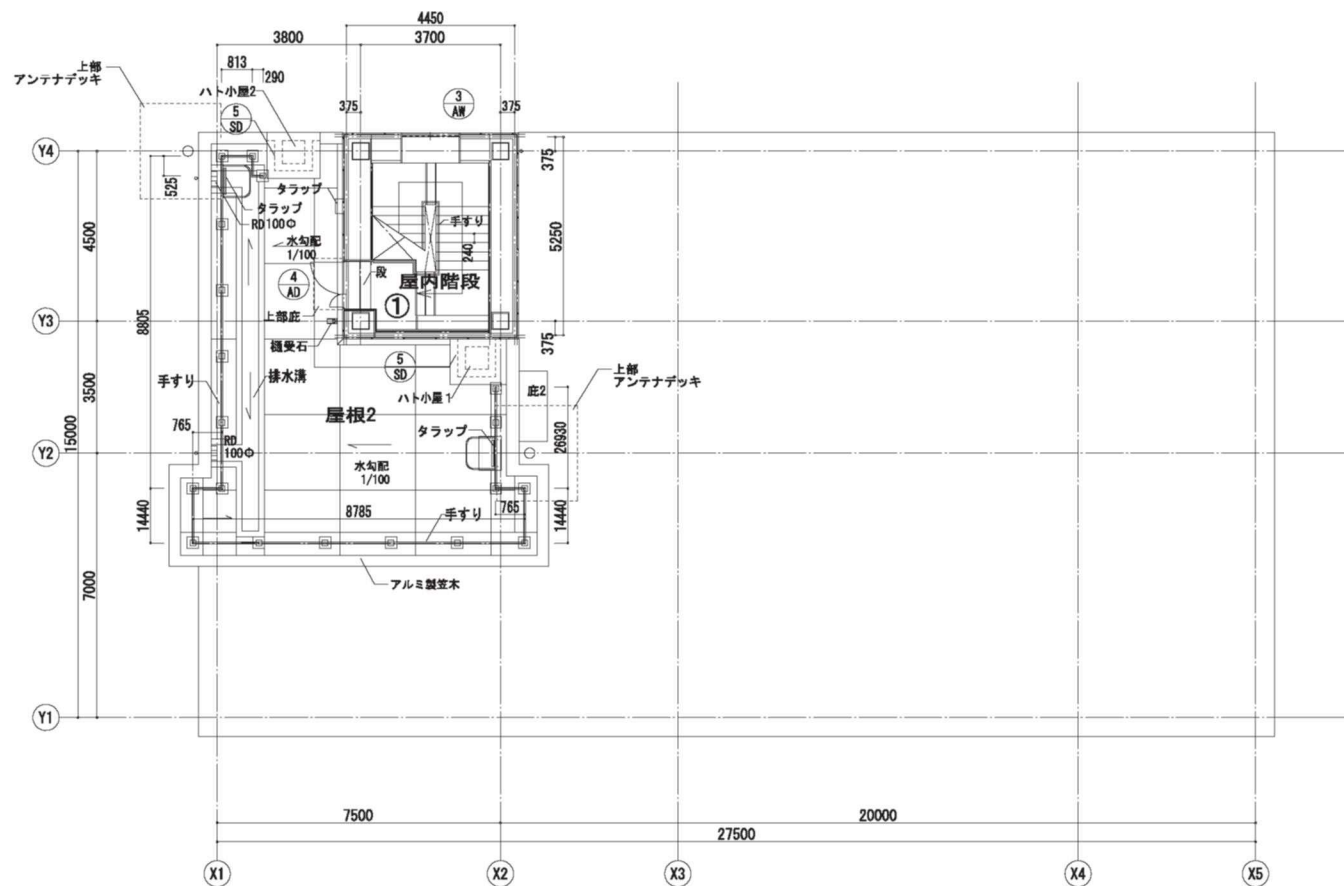

PH1階平面図

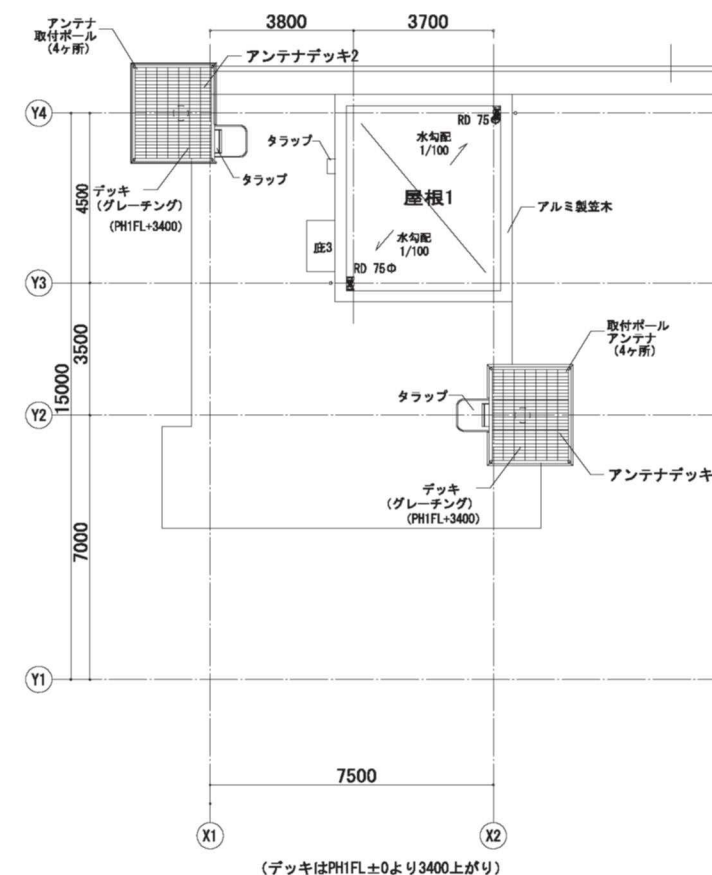


屋根伏図

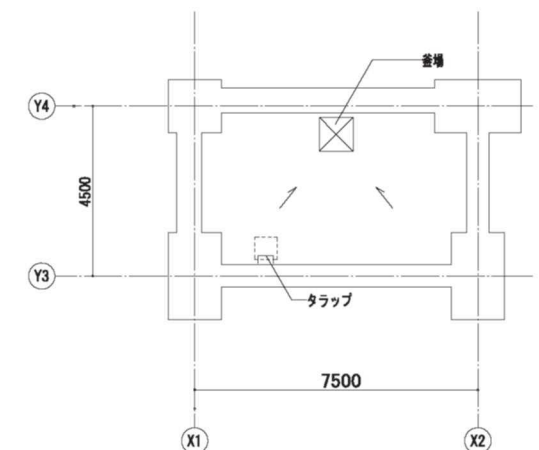


ピット伏図

- 凡例
- 特記無きピットレベルは、(FL-2, 100) とする。
 - 特記無き床点検口は防臭型
 - 配管ピット内の蓋端底面は防水モルタル t 25 とする。
- 蓋端 (配管ピット内 : 600*600*H1600) を示す。
- 点検口600角を示す。
(床仕上げ材充填)


※ □ 内数値は各階FL±0よりの床仕上げ天端レベルを示す
※特記無き床レベルは各階 F L ± 0 を示す
◆ 排煙窓オペレータ位置を示す

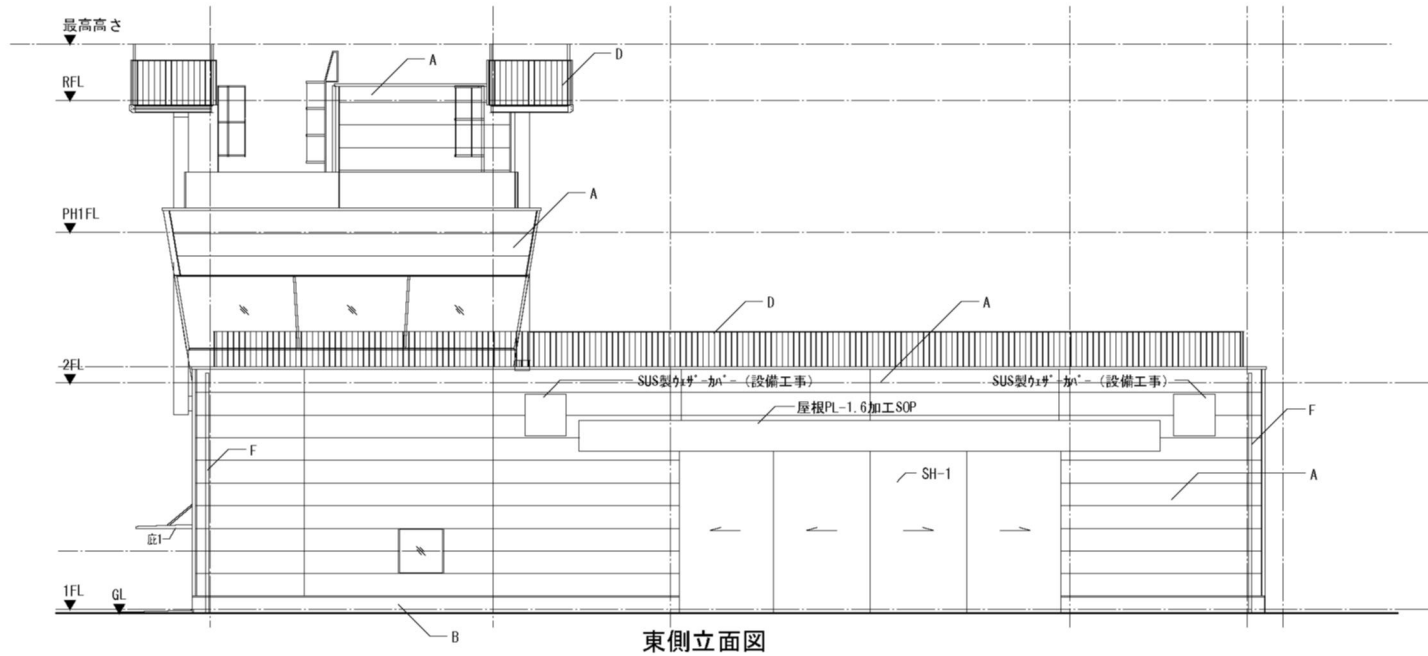


東側立面図

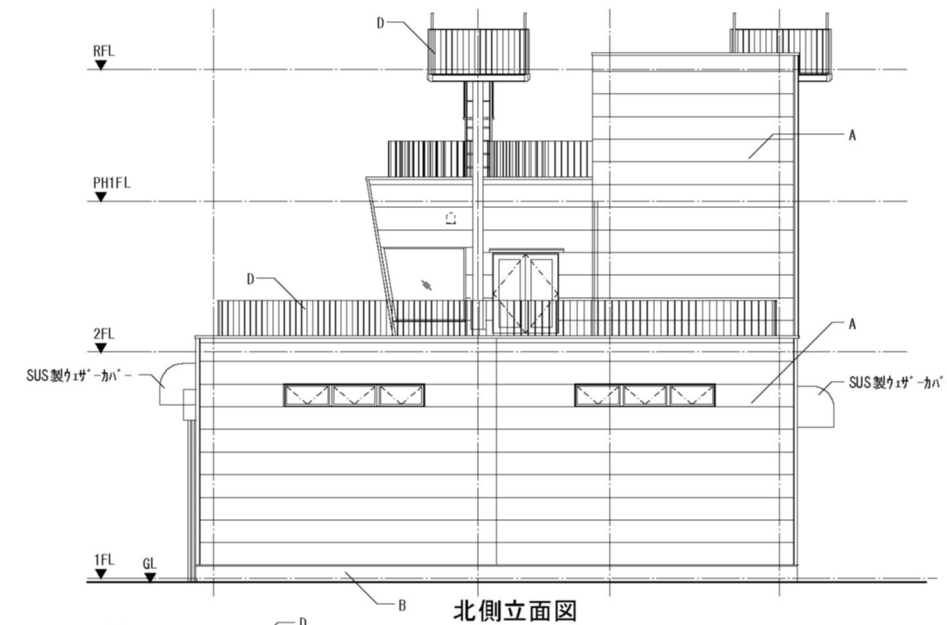


北側立面図

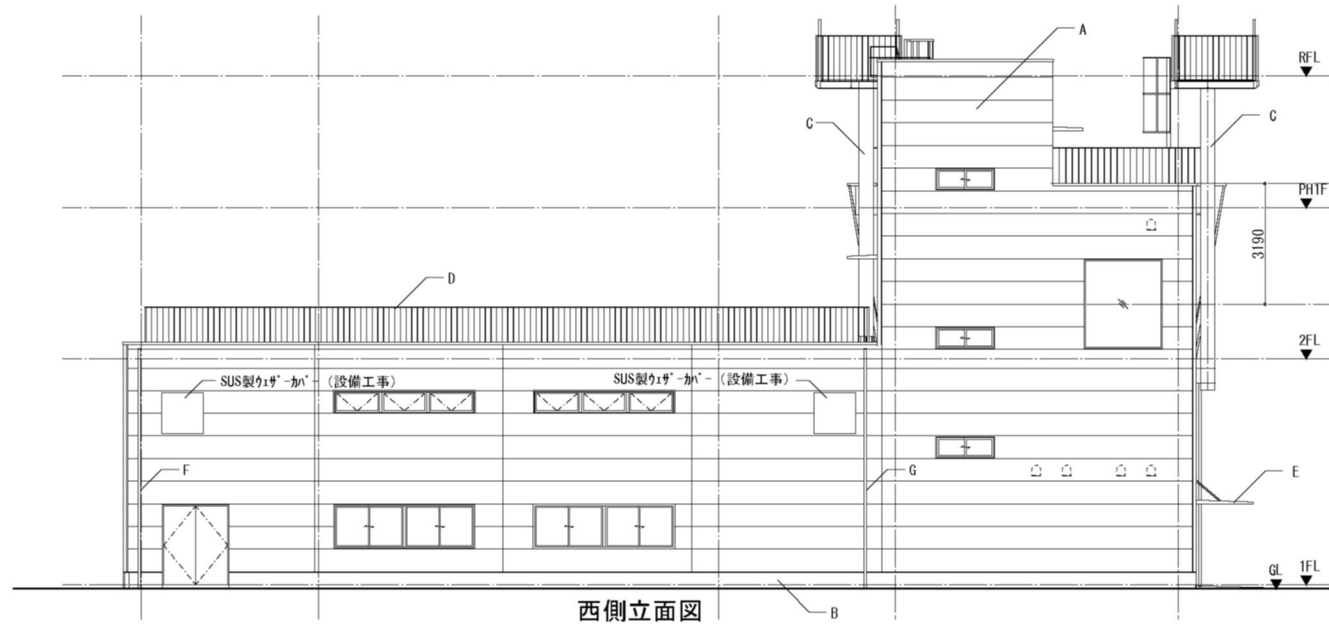


西側立面図

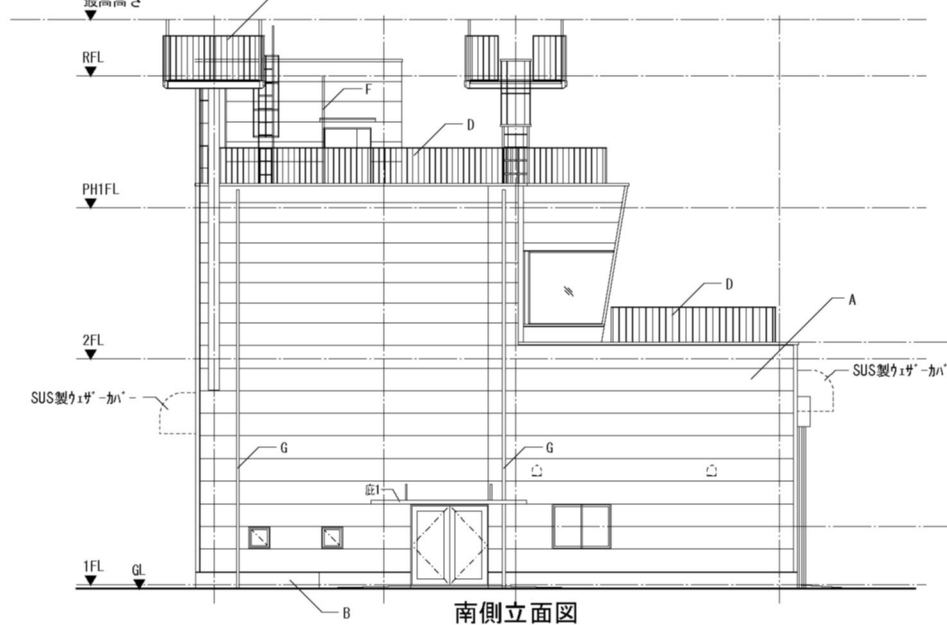

南側立面図

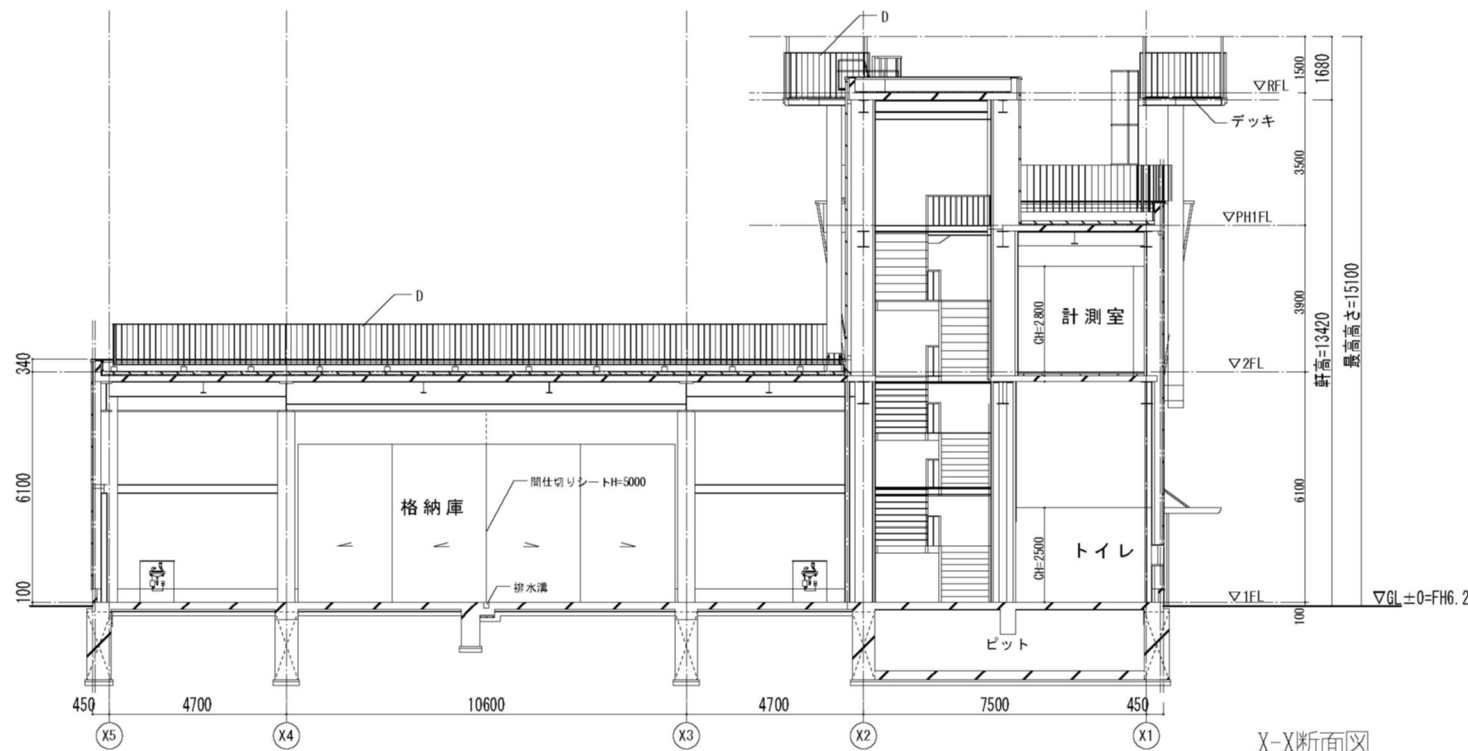

X-X断面図

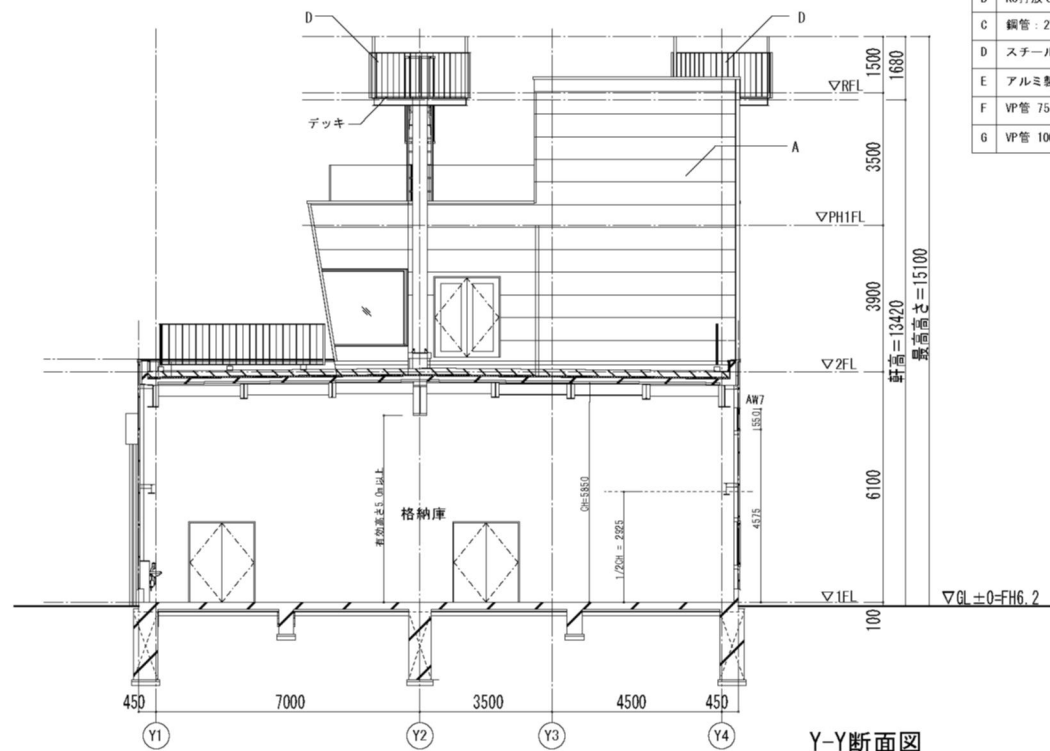

Y-Y断面図


外部仕上げ 凡例	
A	外壁サンドイッチパネル t=50
B	RC打放し補修 撥水材塗布
C	鋼管：276φ DP
D	スチール手摺 溶融亜鉛メッキ
E	アルミ製庇
F	VP管 75φ
G	VP管 100φ


件名 福島ロボットテストフィールド滑走路付属格納庫整備工事
滑走路付属格納庫

図面名称
立面図、断面図


縮尺 A3 S=1/200
A1 S=1/100

図面番号
Ah-19
枚の内

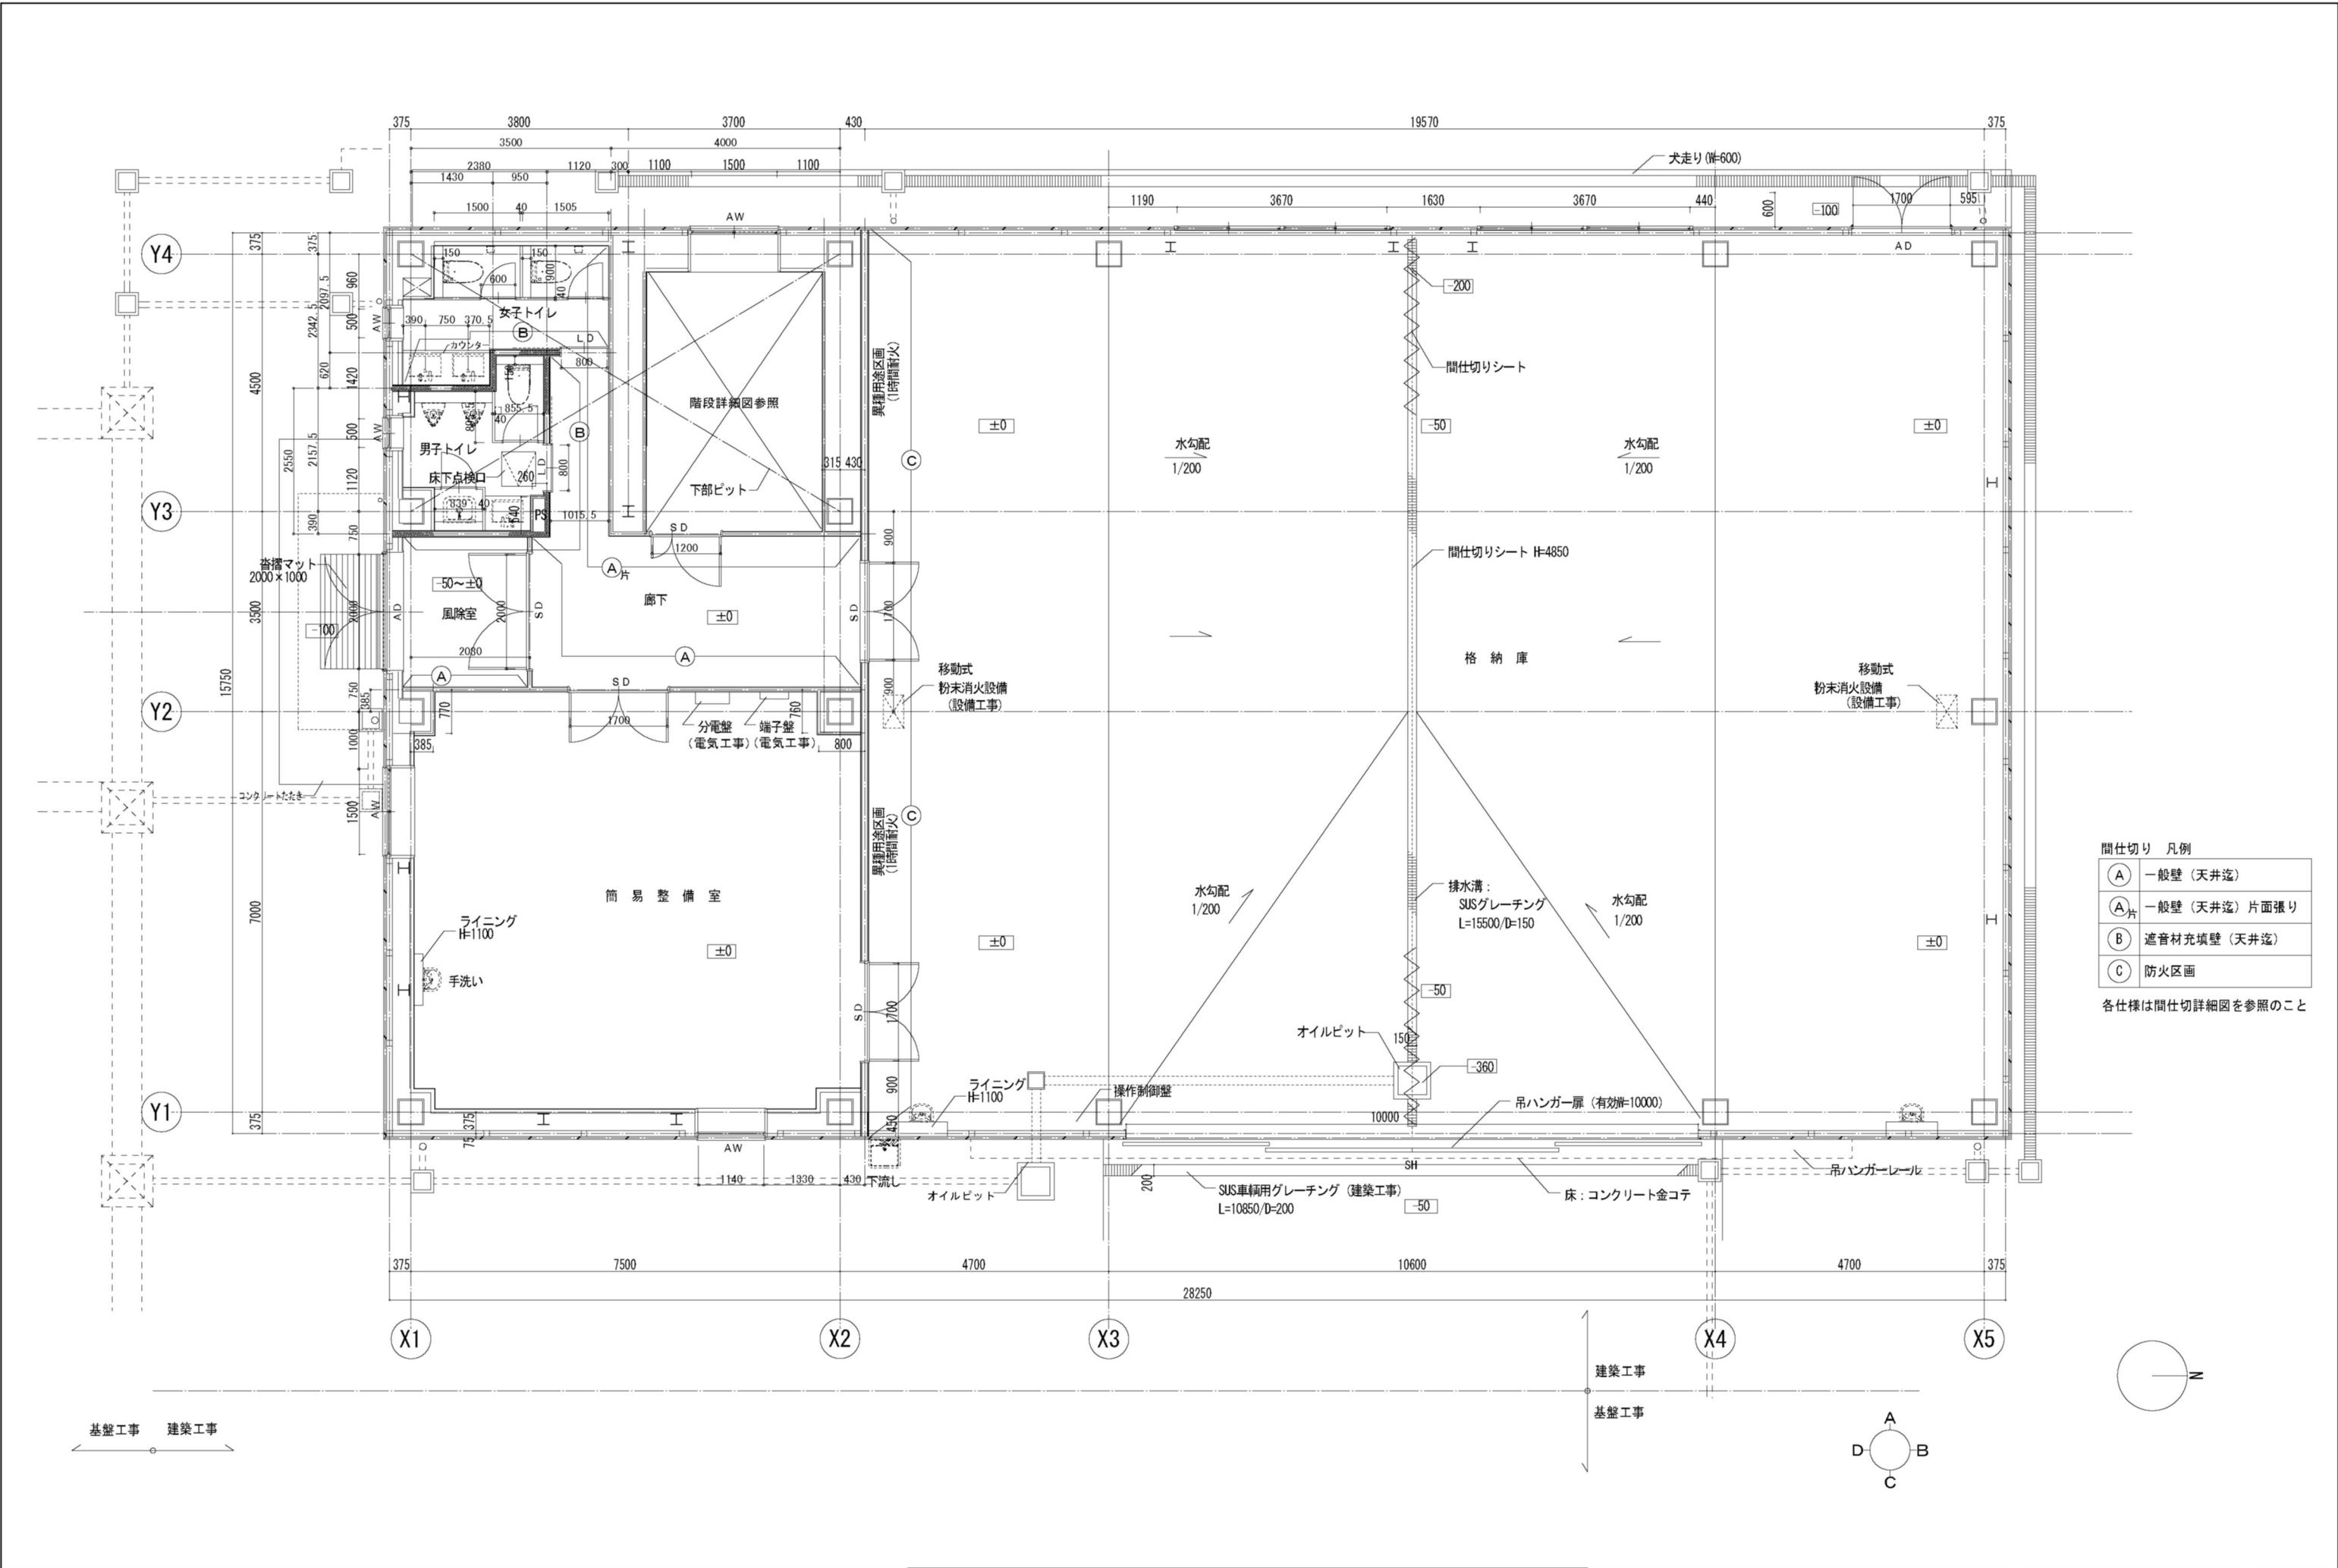


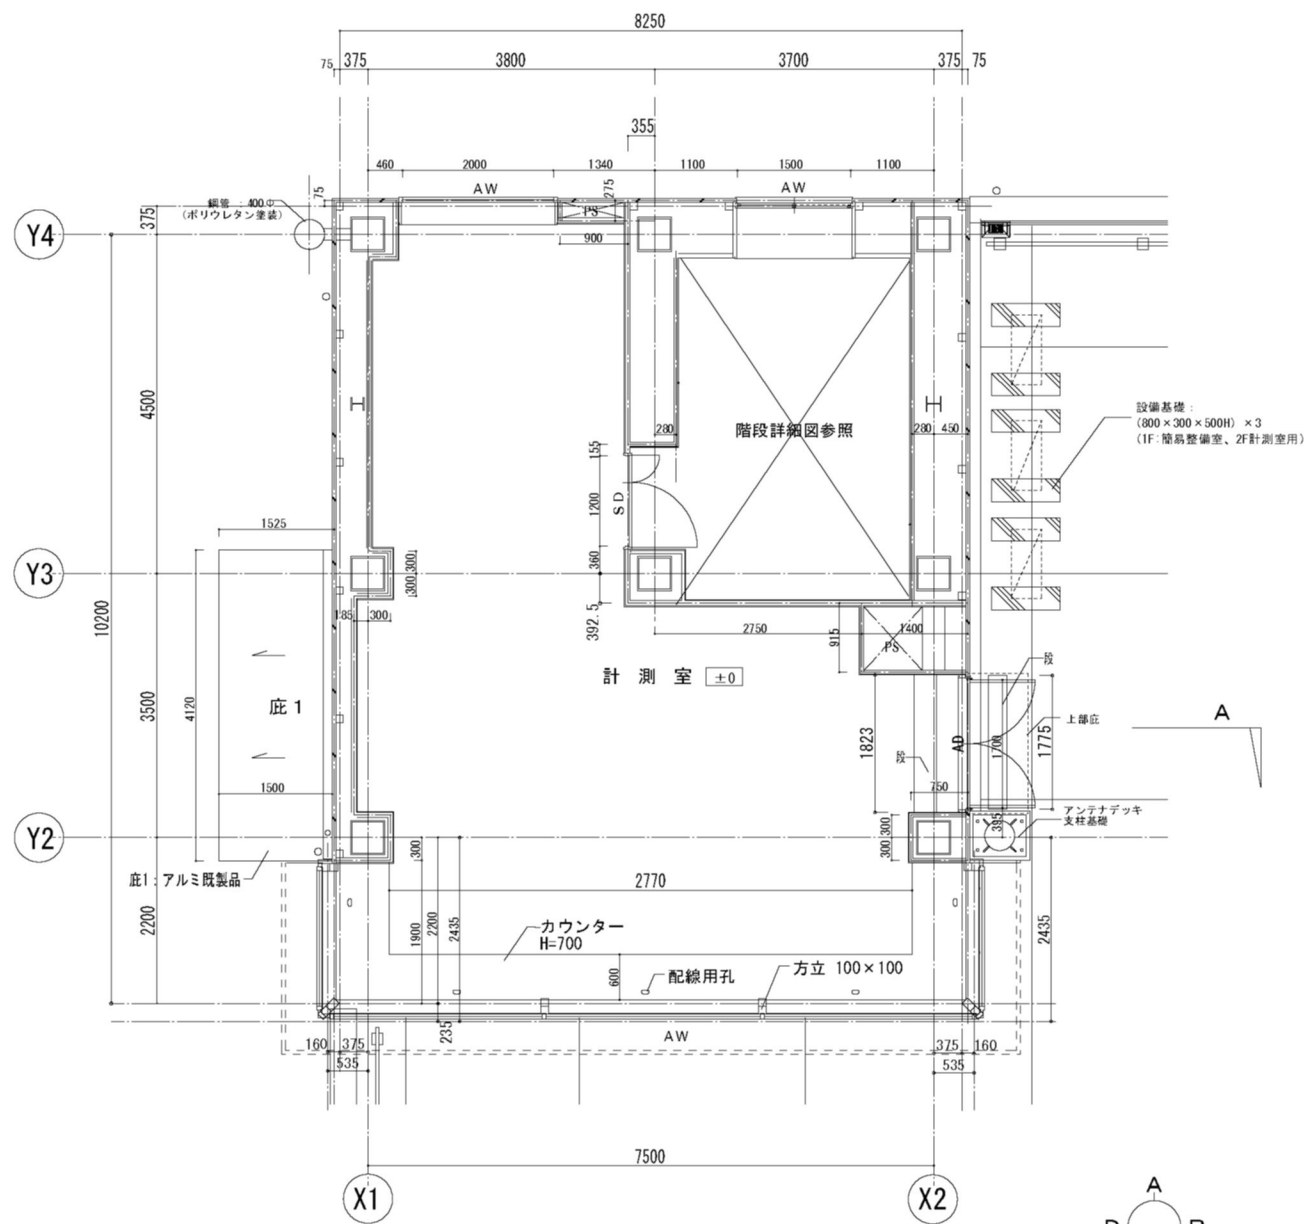


2階平面詳細図 1/50

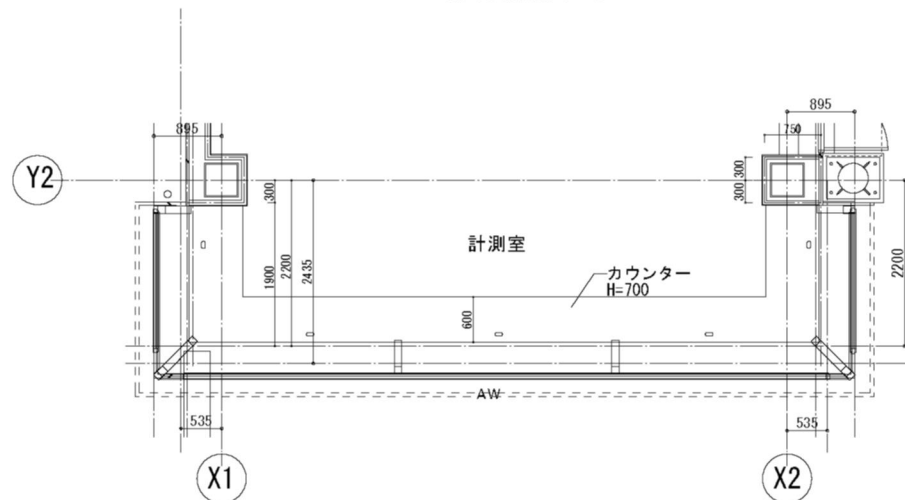


2階平面詳細図 (FL+2500) 1/50

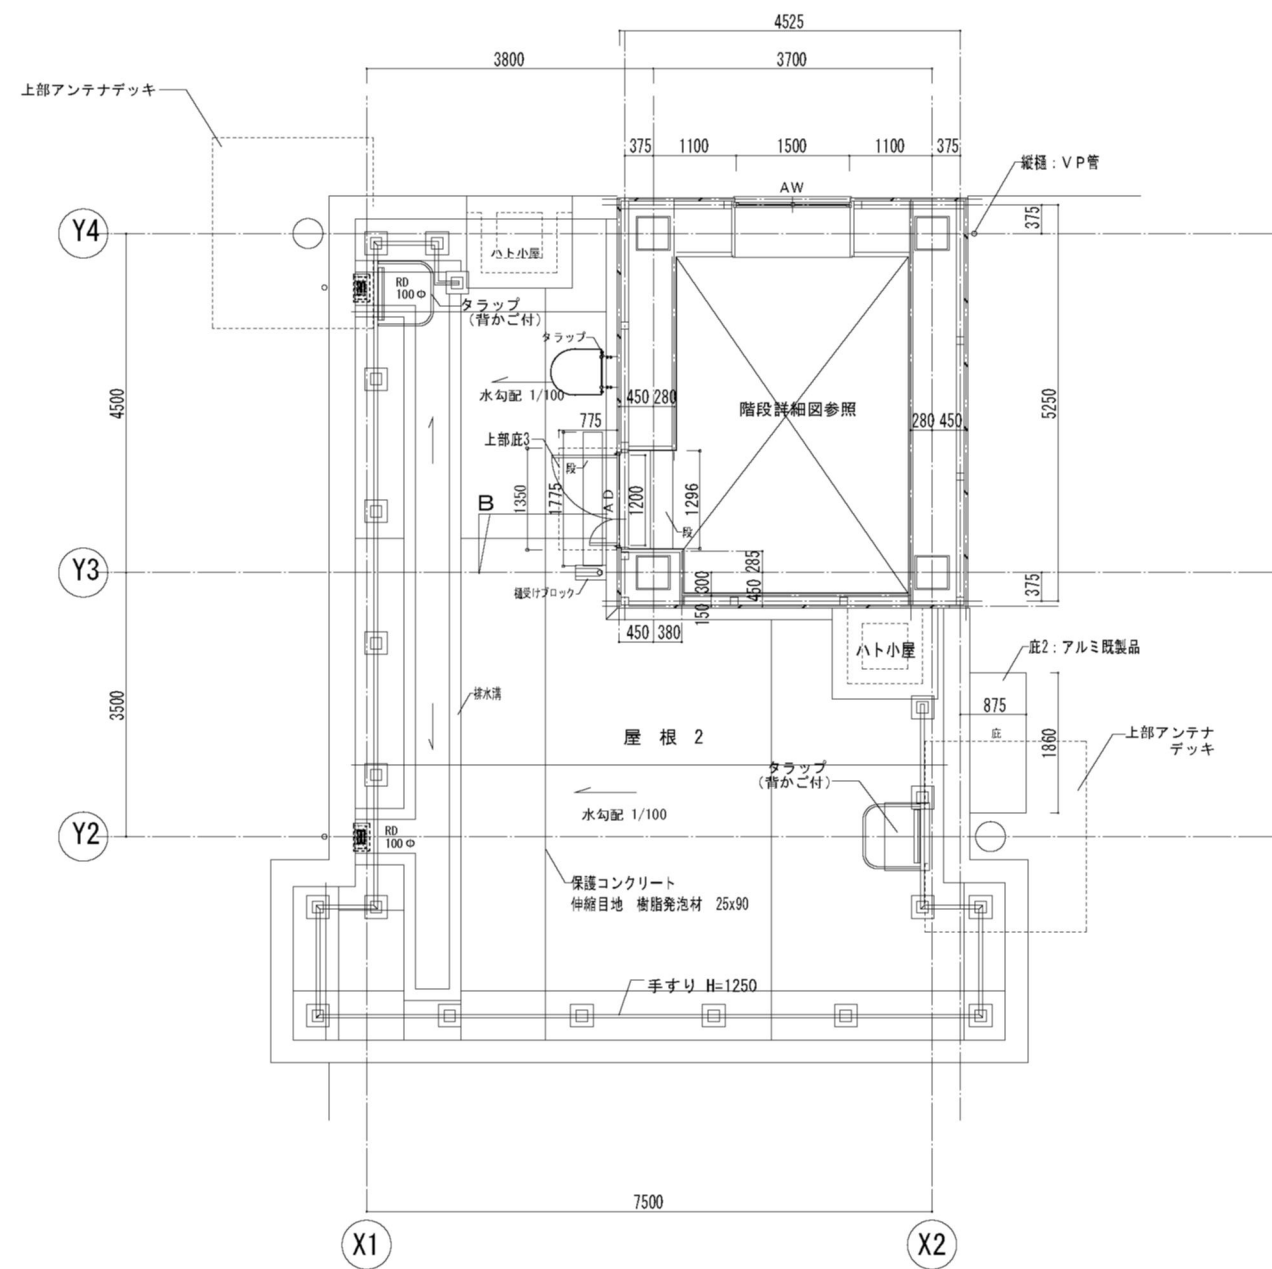


PH1階平面詳細図 1/50

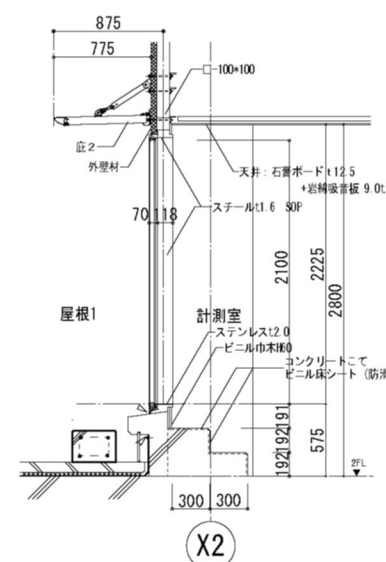


A断面詳細図
1/30 (A1)

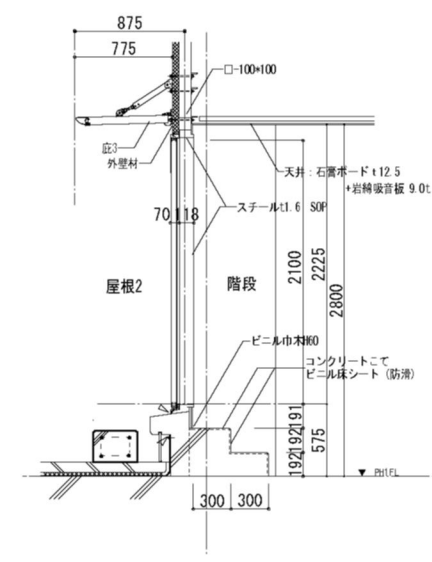


B断面詳細図
1/30 (A1)

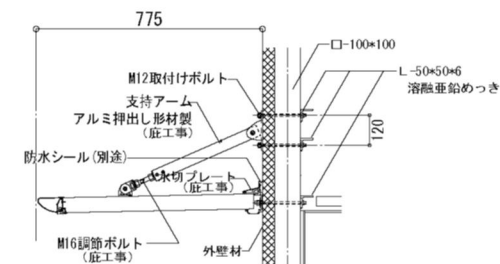

底2、3詳細図 1/15 (A1)
底工事は底メーカー工事の施工範囲を示す。

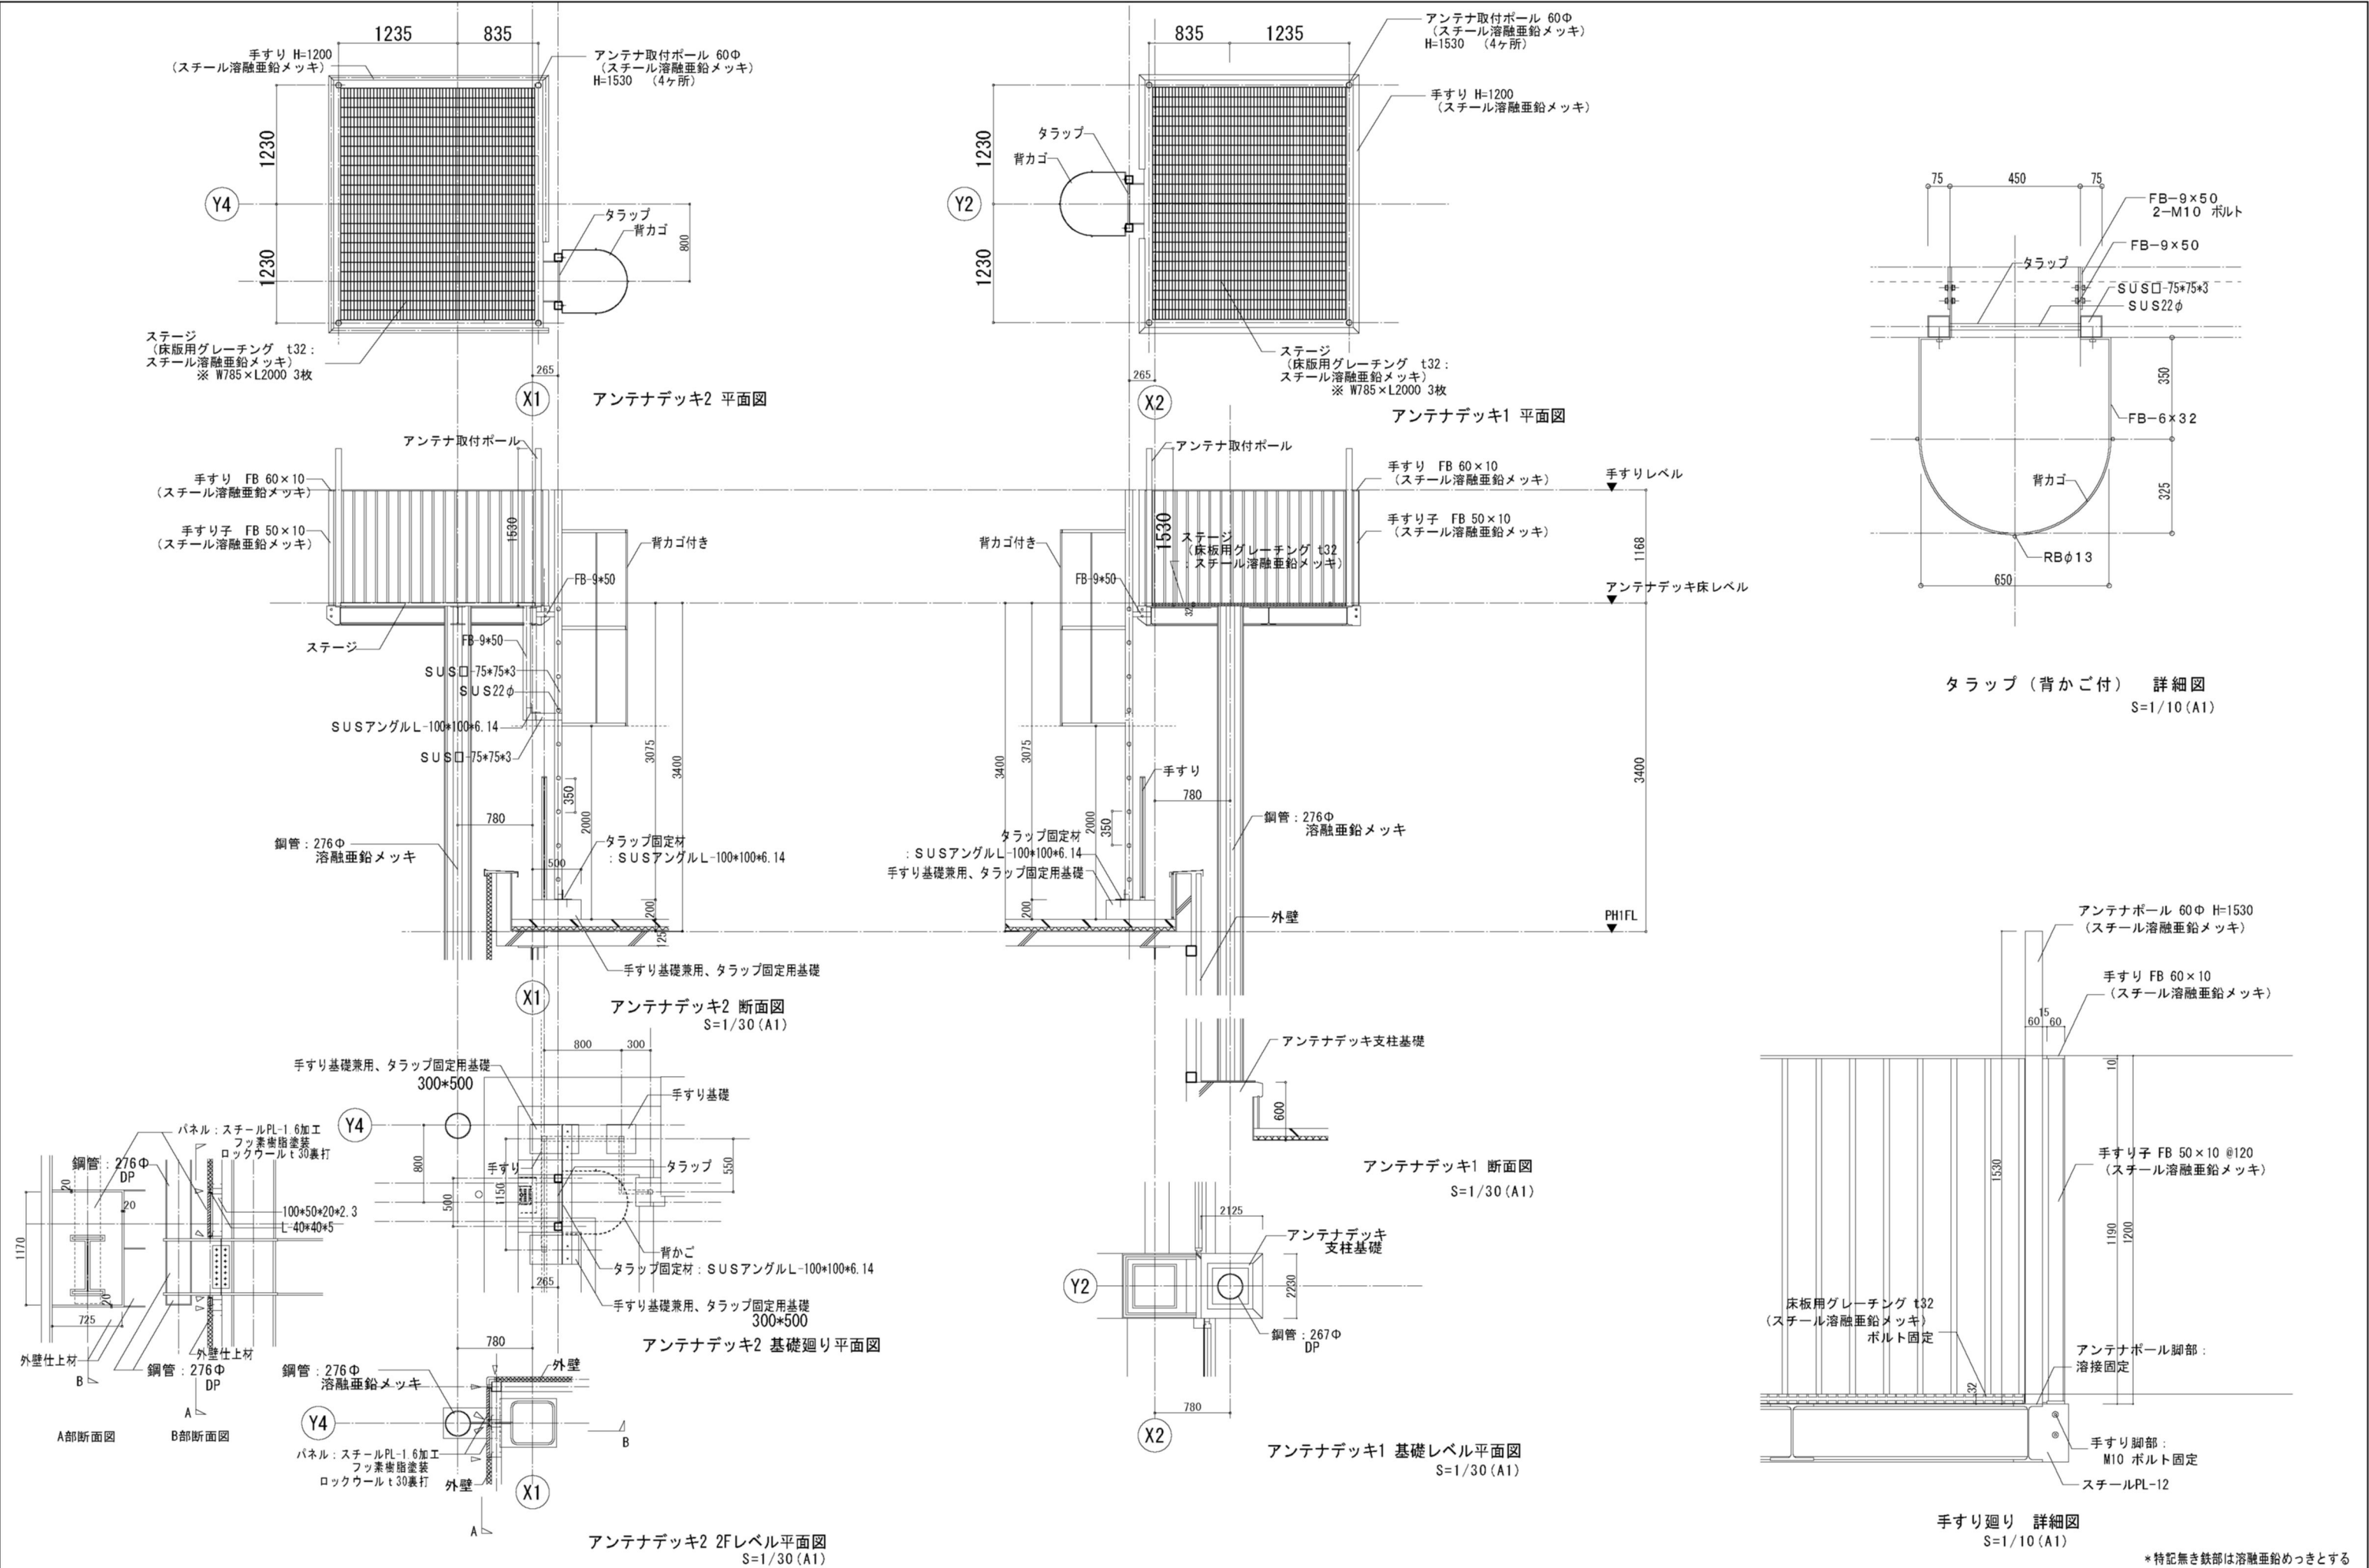

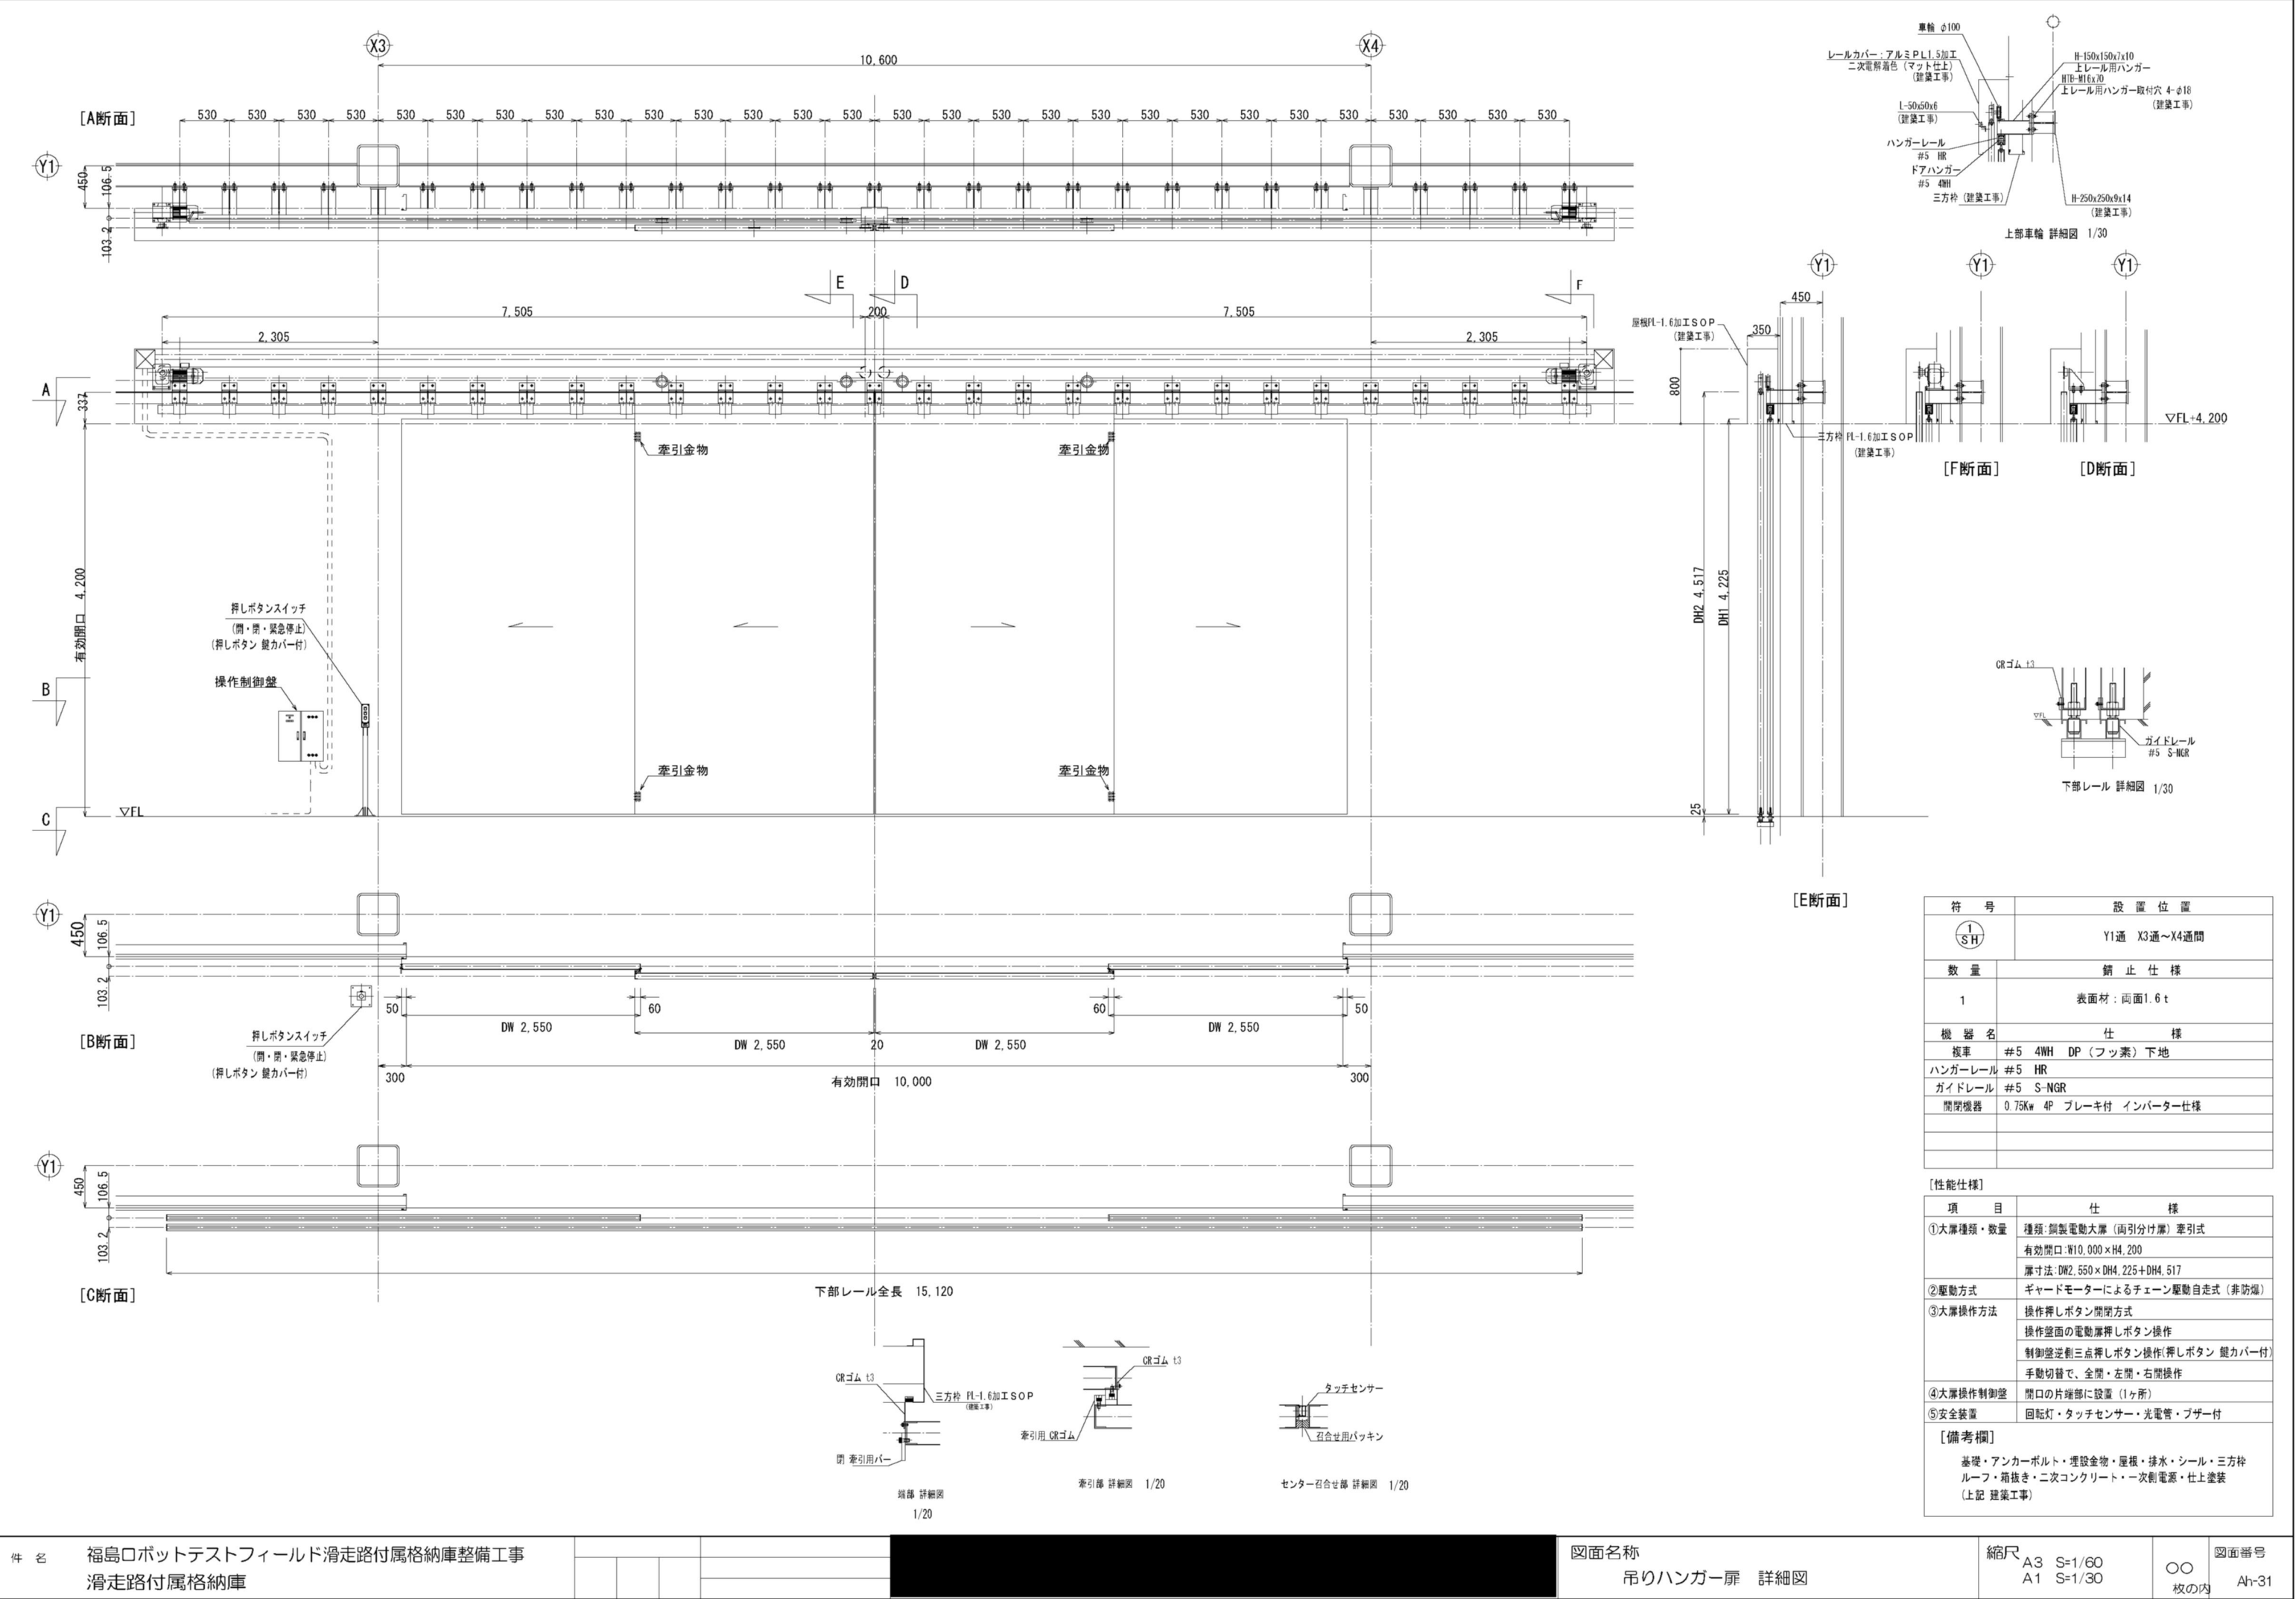



符 号	設 置 位 置
$\frac{1}{SH}$	Y1通 X3通~X4通間
数 量	銷 止 仕 様
1	表面材：両面1.6 t
機 器 名	仕 様
板車	#5 4WH DP (フッ素) 下地
ハンガーレール	#5 HR
ガイドレール	#5 S-NGR
開閉機器	0.75Kw 4P ブレーキ付 インバーター仕様


項 目	仕 様
①大庫種類・数量	種類：鋼製電動大庫（両引分け扉）牽引式 有効開口：W10,000×H4,200 扉寸法：DW2,550×DH4,225+DH4,517
②駆動方式	ギヤードモーターによるチェーン駆動自走式（非防爆）
③大庫操作方法	操作押しボタン開閉方式 操作壁面の電動扉押しボタン操作 制御壁逆側三点押しボタン操作（押しボタン 鍵カバー付） 手動切替で、全開・左開・右開操作
④大庫操作制御壁	開口の片端部に設置（1ヶ所）
⑤安全装置	回転灯・タッチセンサー・光電管・プザー付
【備考欄】	
基礎・アンカーボルト・埋設金物・屋根・排水・シール・三方枠 ルーフ・箱抜き・二次コンクリート・一次制電源・仕上塗装 （上記 建築工事）	

凡 例		
記 号	名 称	備 考
■	分電盤	屋内銅板製・壁掛露出型（厚付・壁付）参考：W600×H1100×D200
⬮	動力盤	屋内銅板製・壁掛露出型（厚付・壁付）参考：W600×H1100×D200
①	壁付コンセント（2P15A×1，ET付）	
①ET	壁付コンセント（2P15A×1，EET付）	
①30A	壁付コンセント（2P30A×1，E付）	
①F	露出コンセント（2P15A×1，E付）	照度用
□	アトリックボックス	
---	配線 天井内	
---	配管配線 床下	
---	配管配線 立上り・立下り	

注 記
1. 特記なき配管配線は下記の通り
コンセント設備 保護部
--- EH-EET2 0-3C (天井内) (FF22)絶縁
--- EH-EET2 0-3C (FF22)絶縁
2. 立上り・立下りは保護管にて保護すること

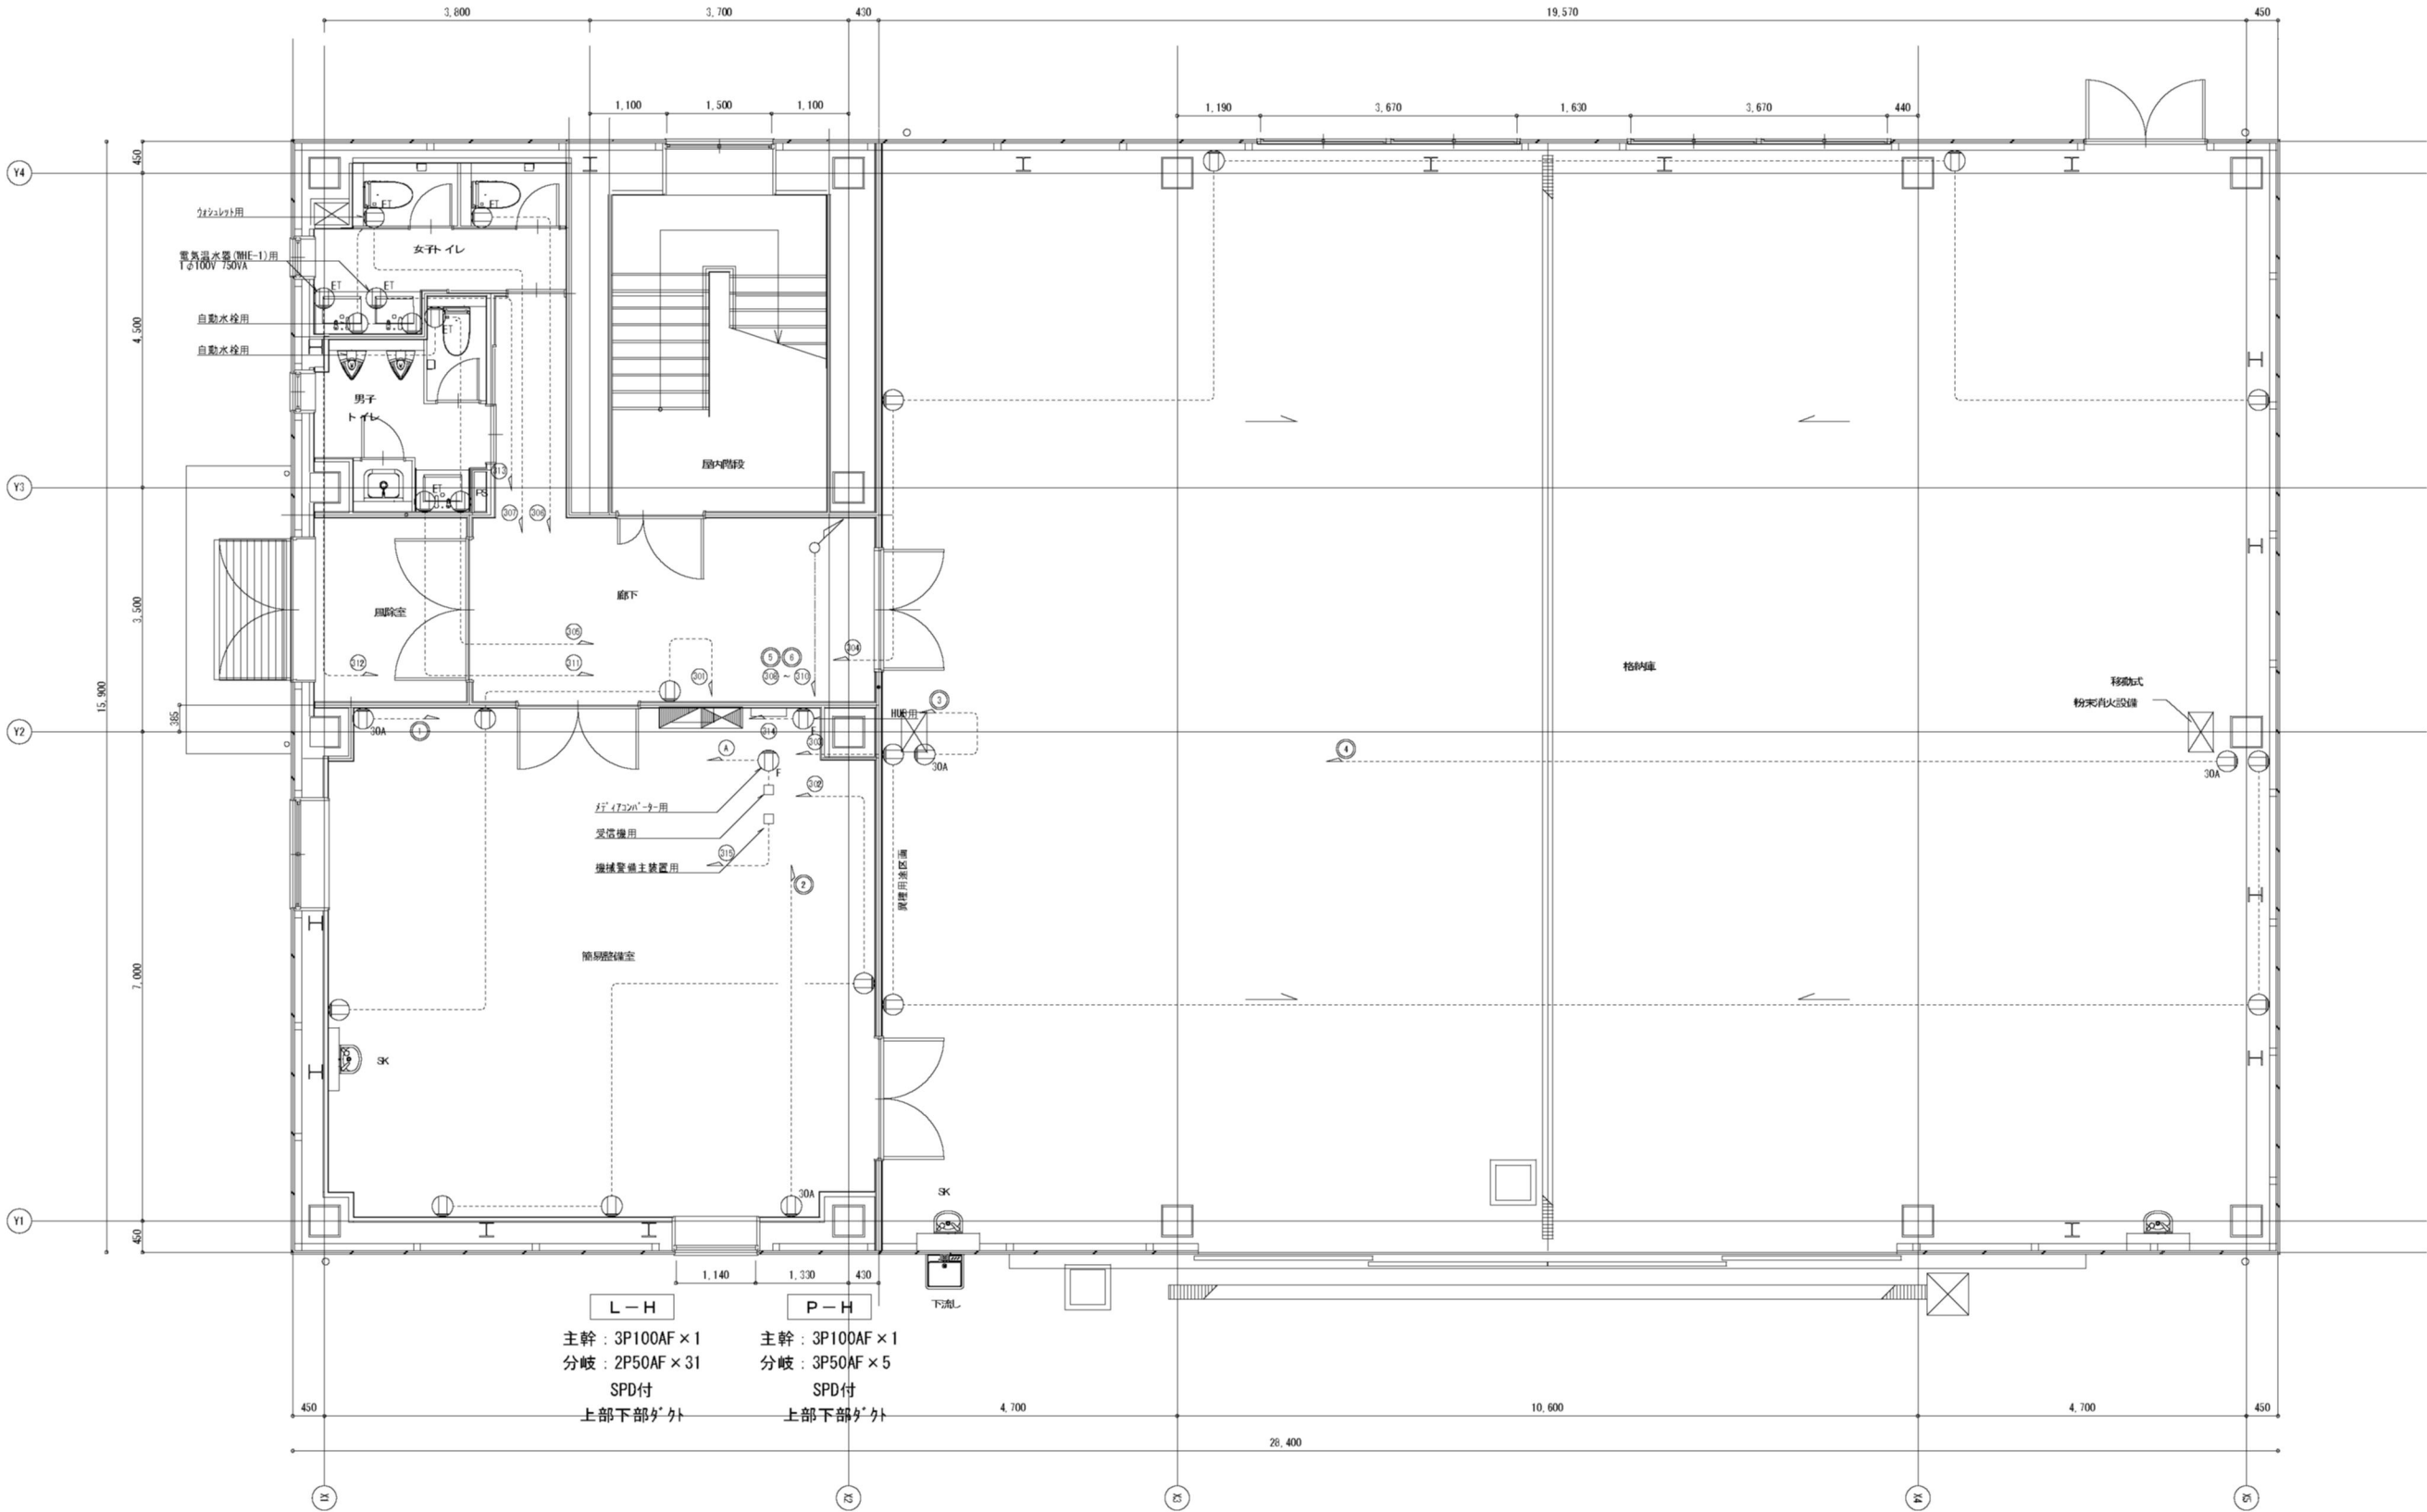

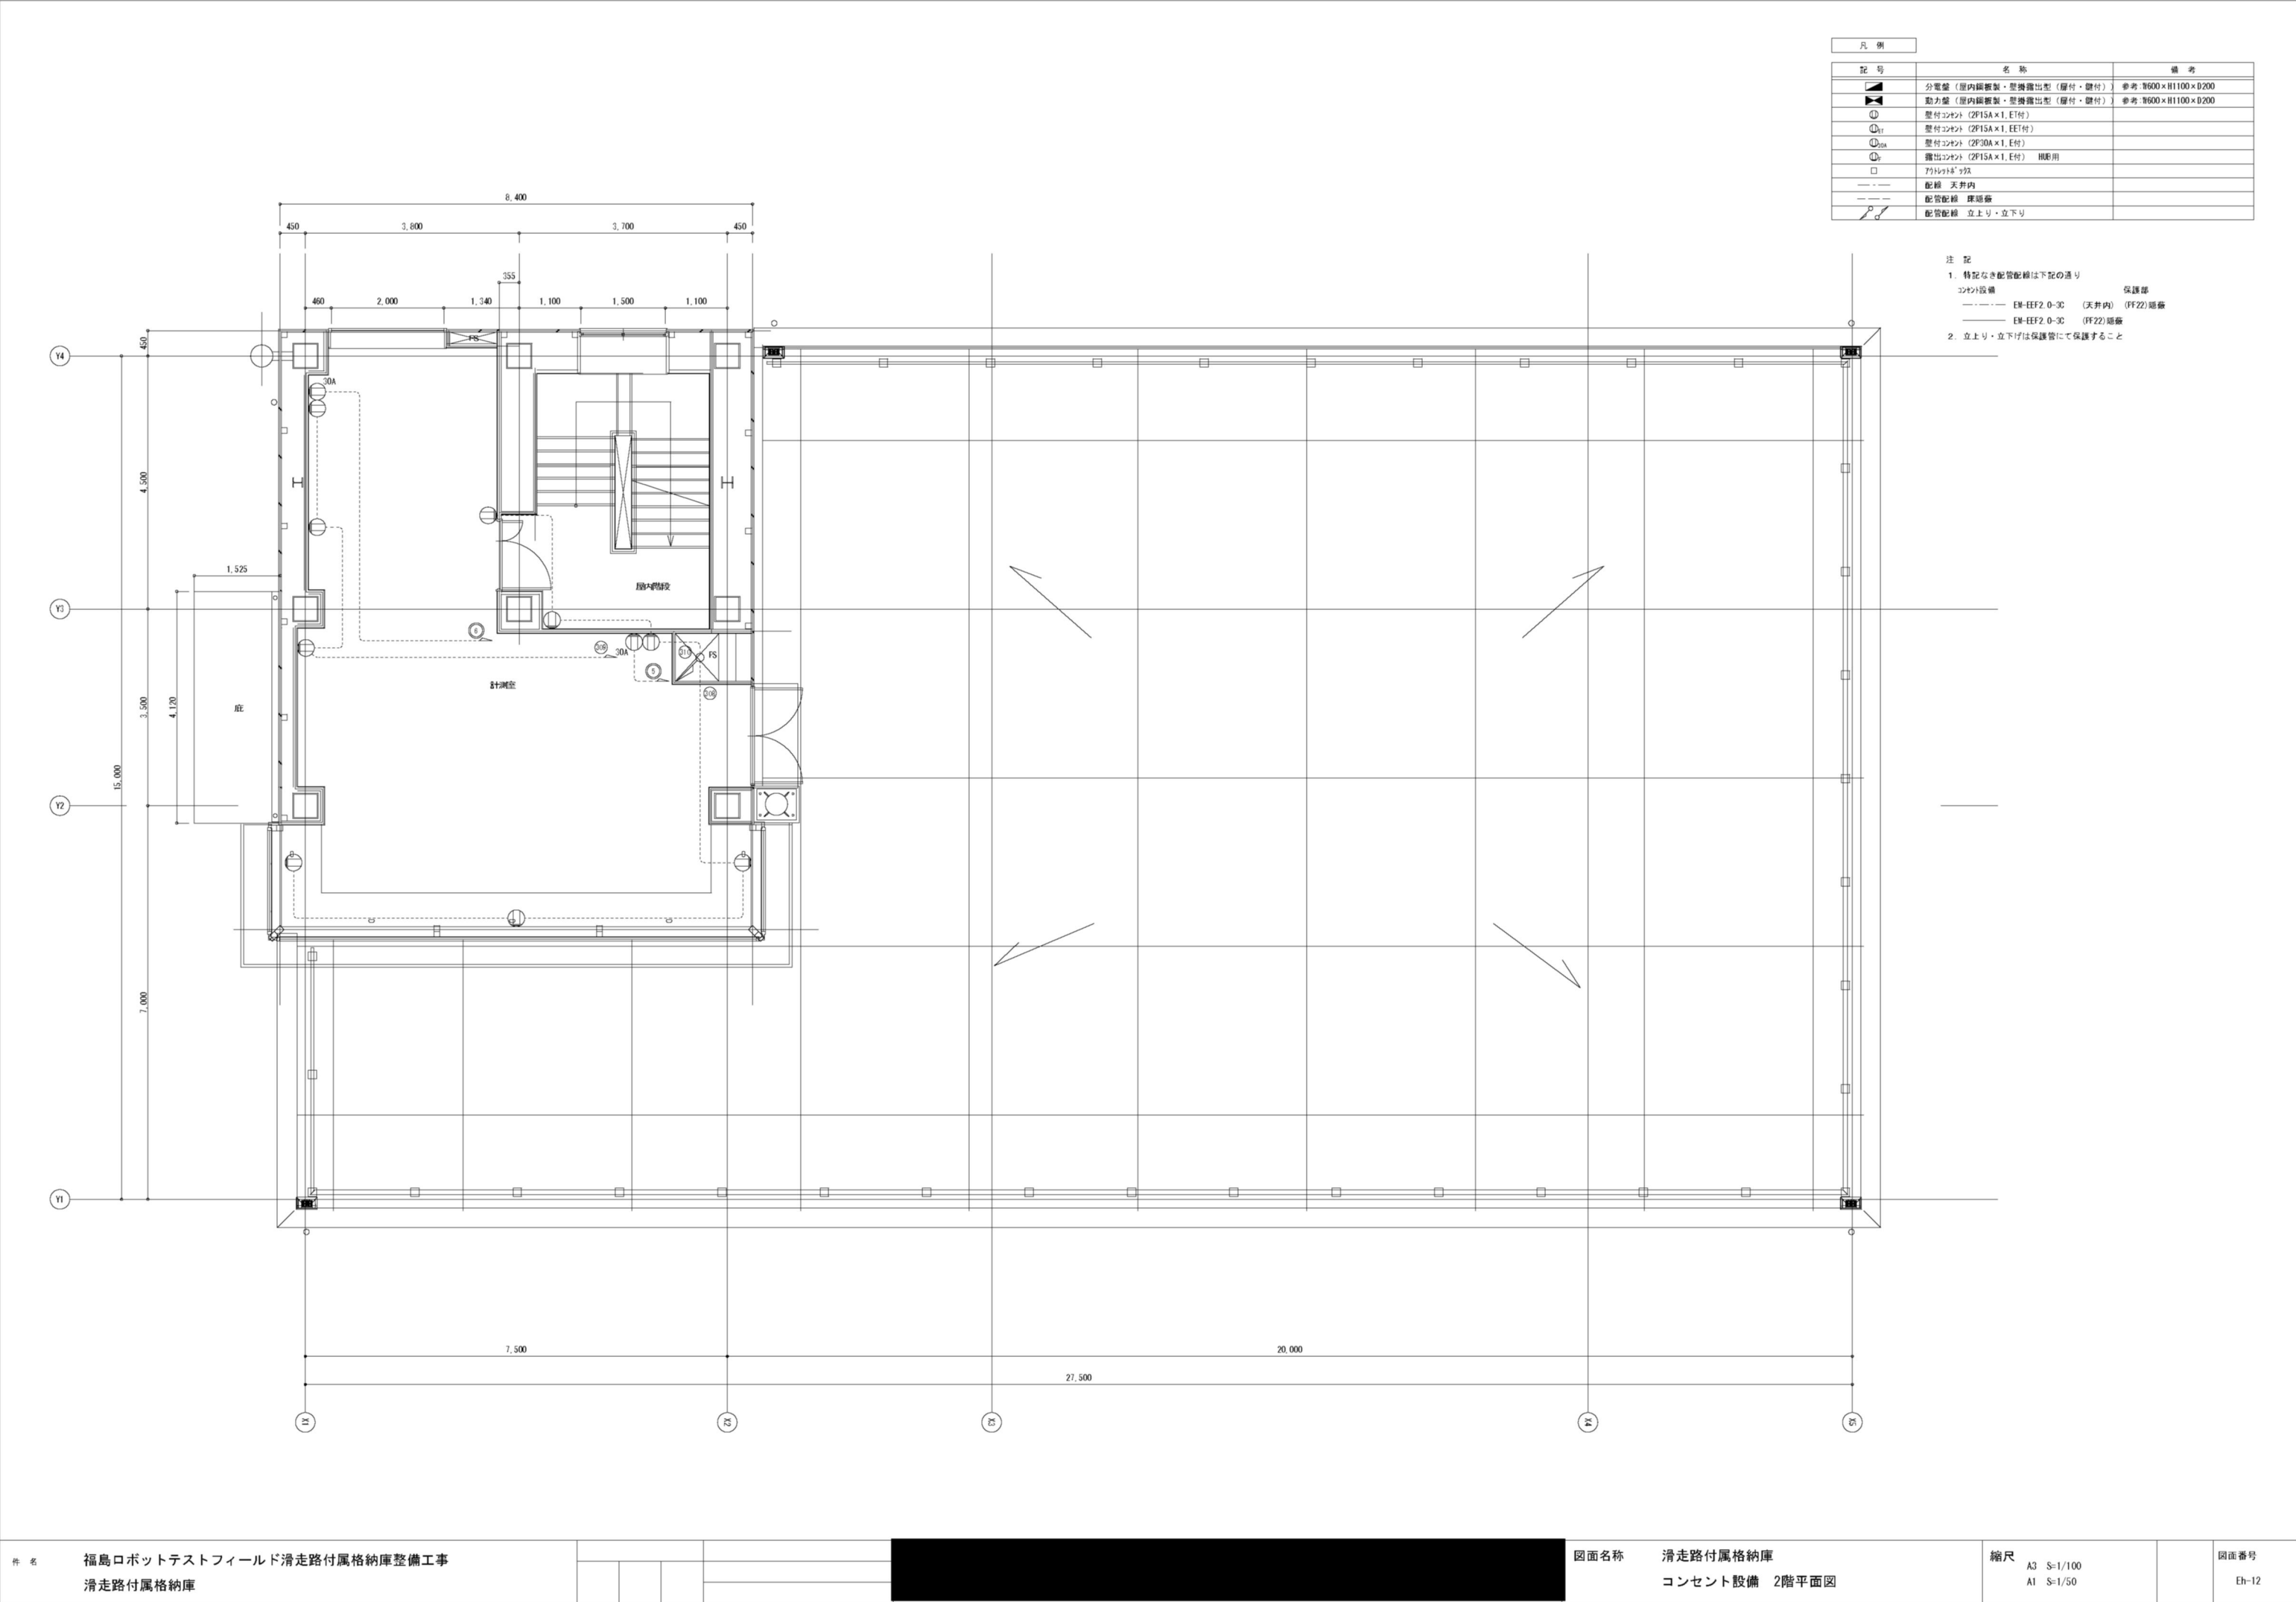

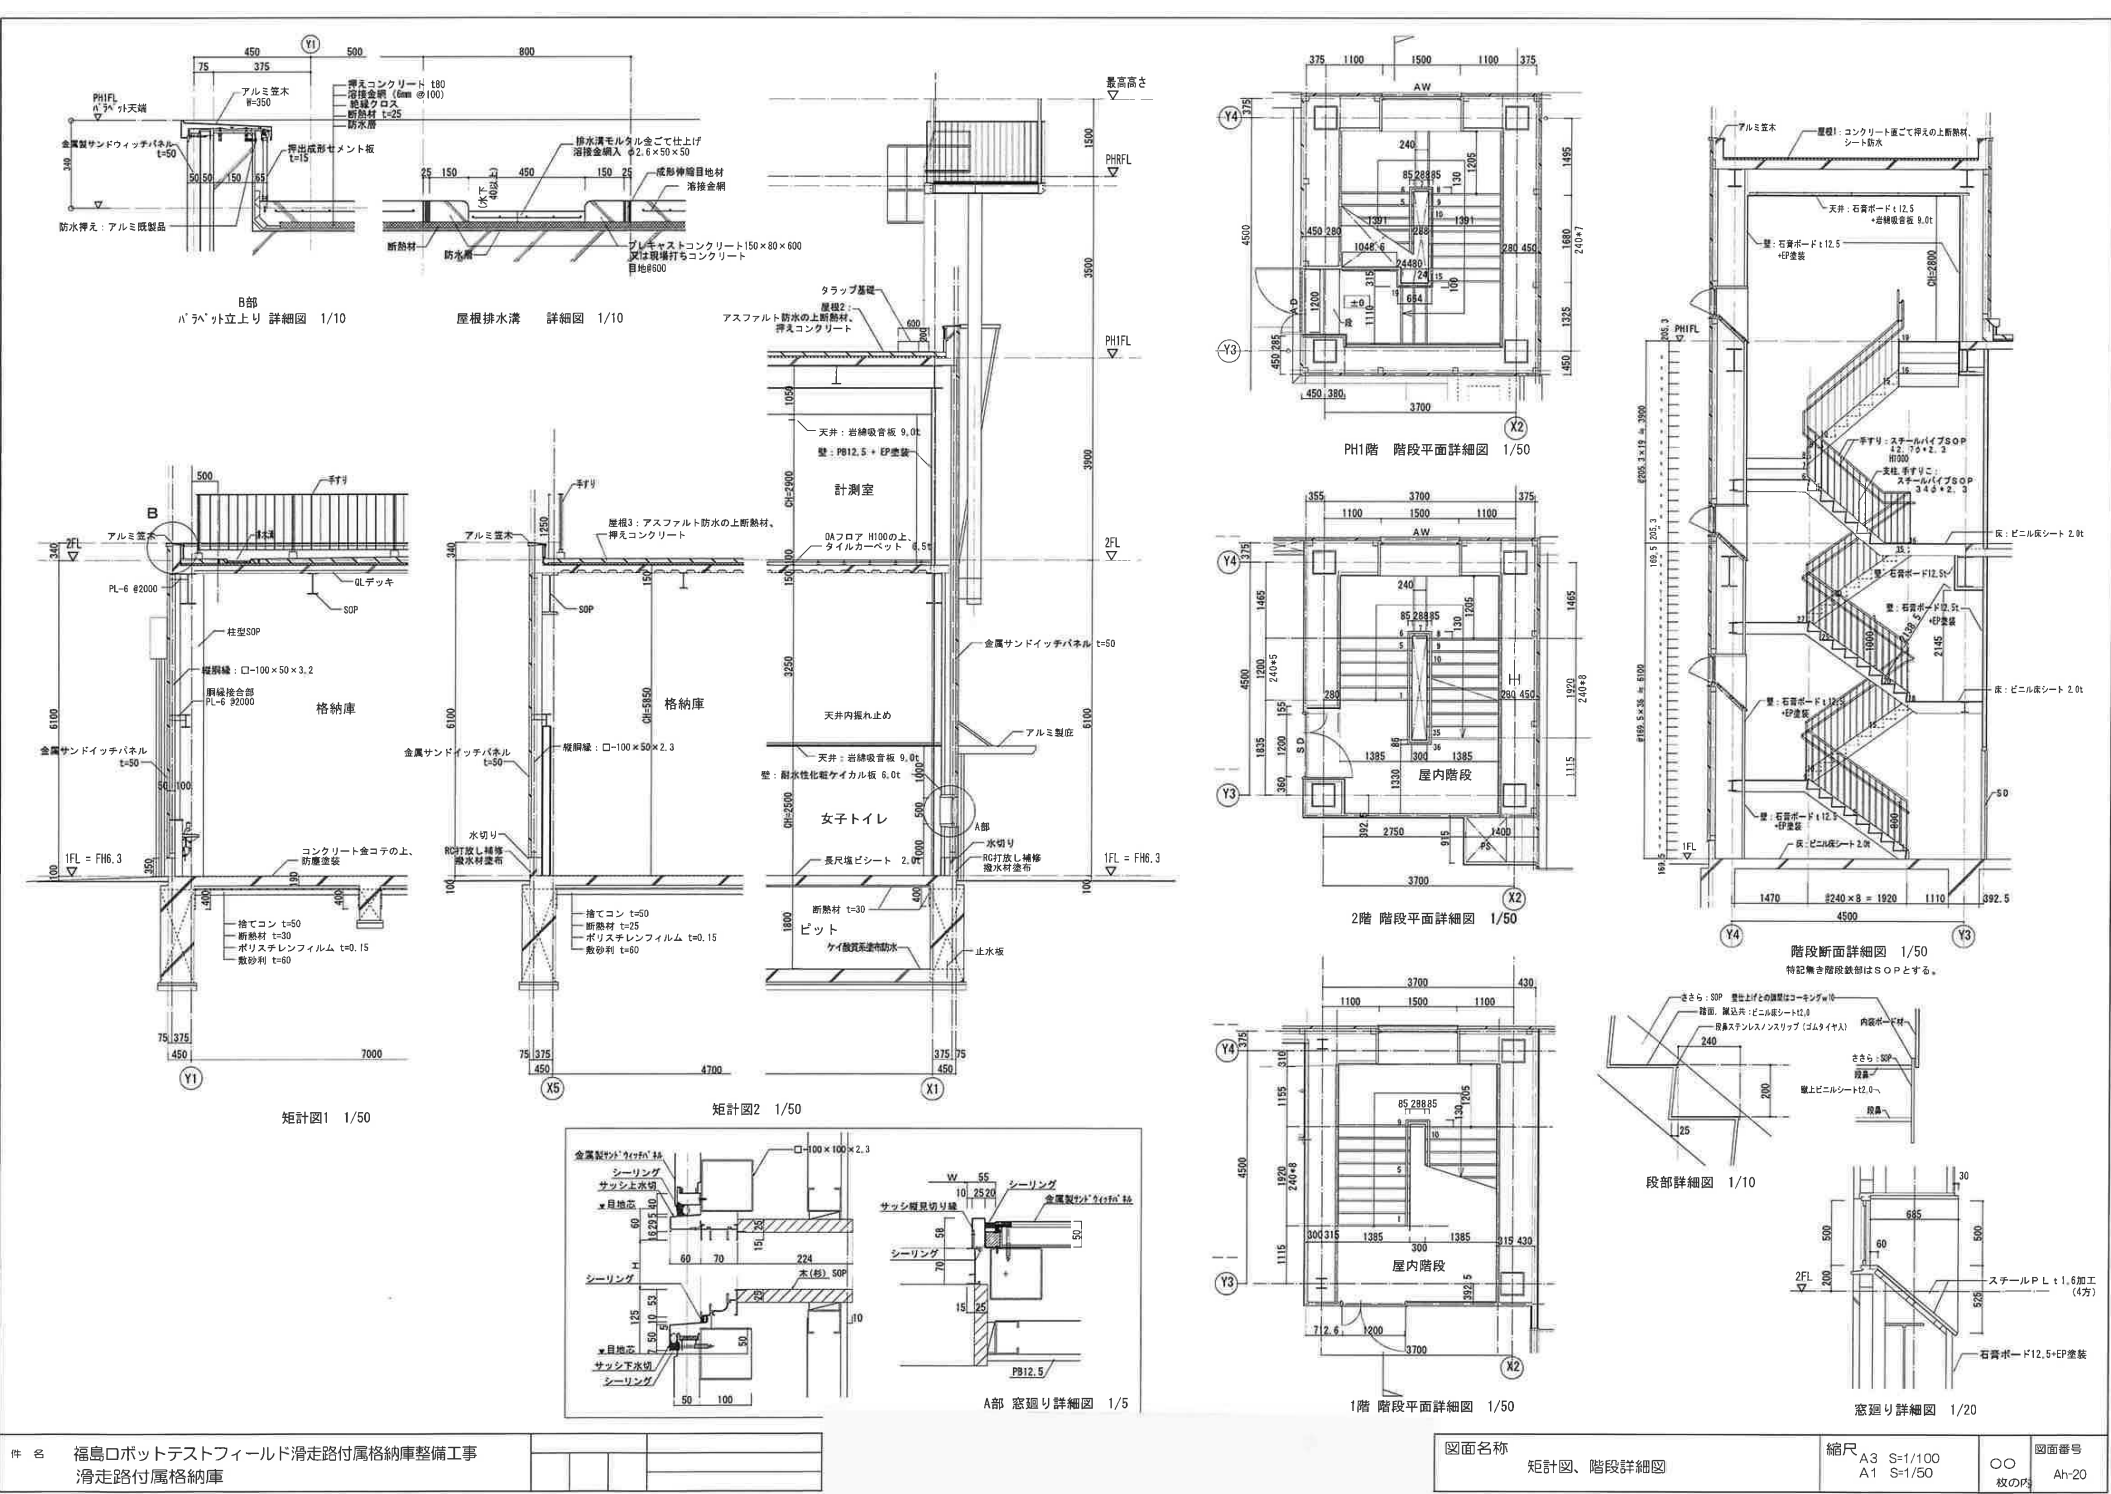

B部
パレット立上り 詳細図 1/10

屋根排水溝 詳細図 1/10

矩計図1 1/50

矩計図2 1/50

A部 窓廻り詳細図 1/5

PH1階 階段平面詳細図 1/50

2階 階段平面詳細図 1/50

1階 階段平面詳細図 1/50

階段断面詳細図 1/50
特記無き階段数はSOPとする。

段部詳細図 1/10

窓廻り詳細図 1/20

件名	福島ロボットテストフィールド滑走路付属格納庫整備工事		
	滑走路付属格納庫		