




1階床面積求積図

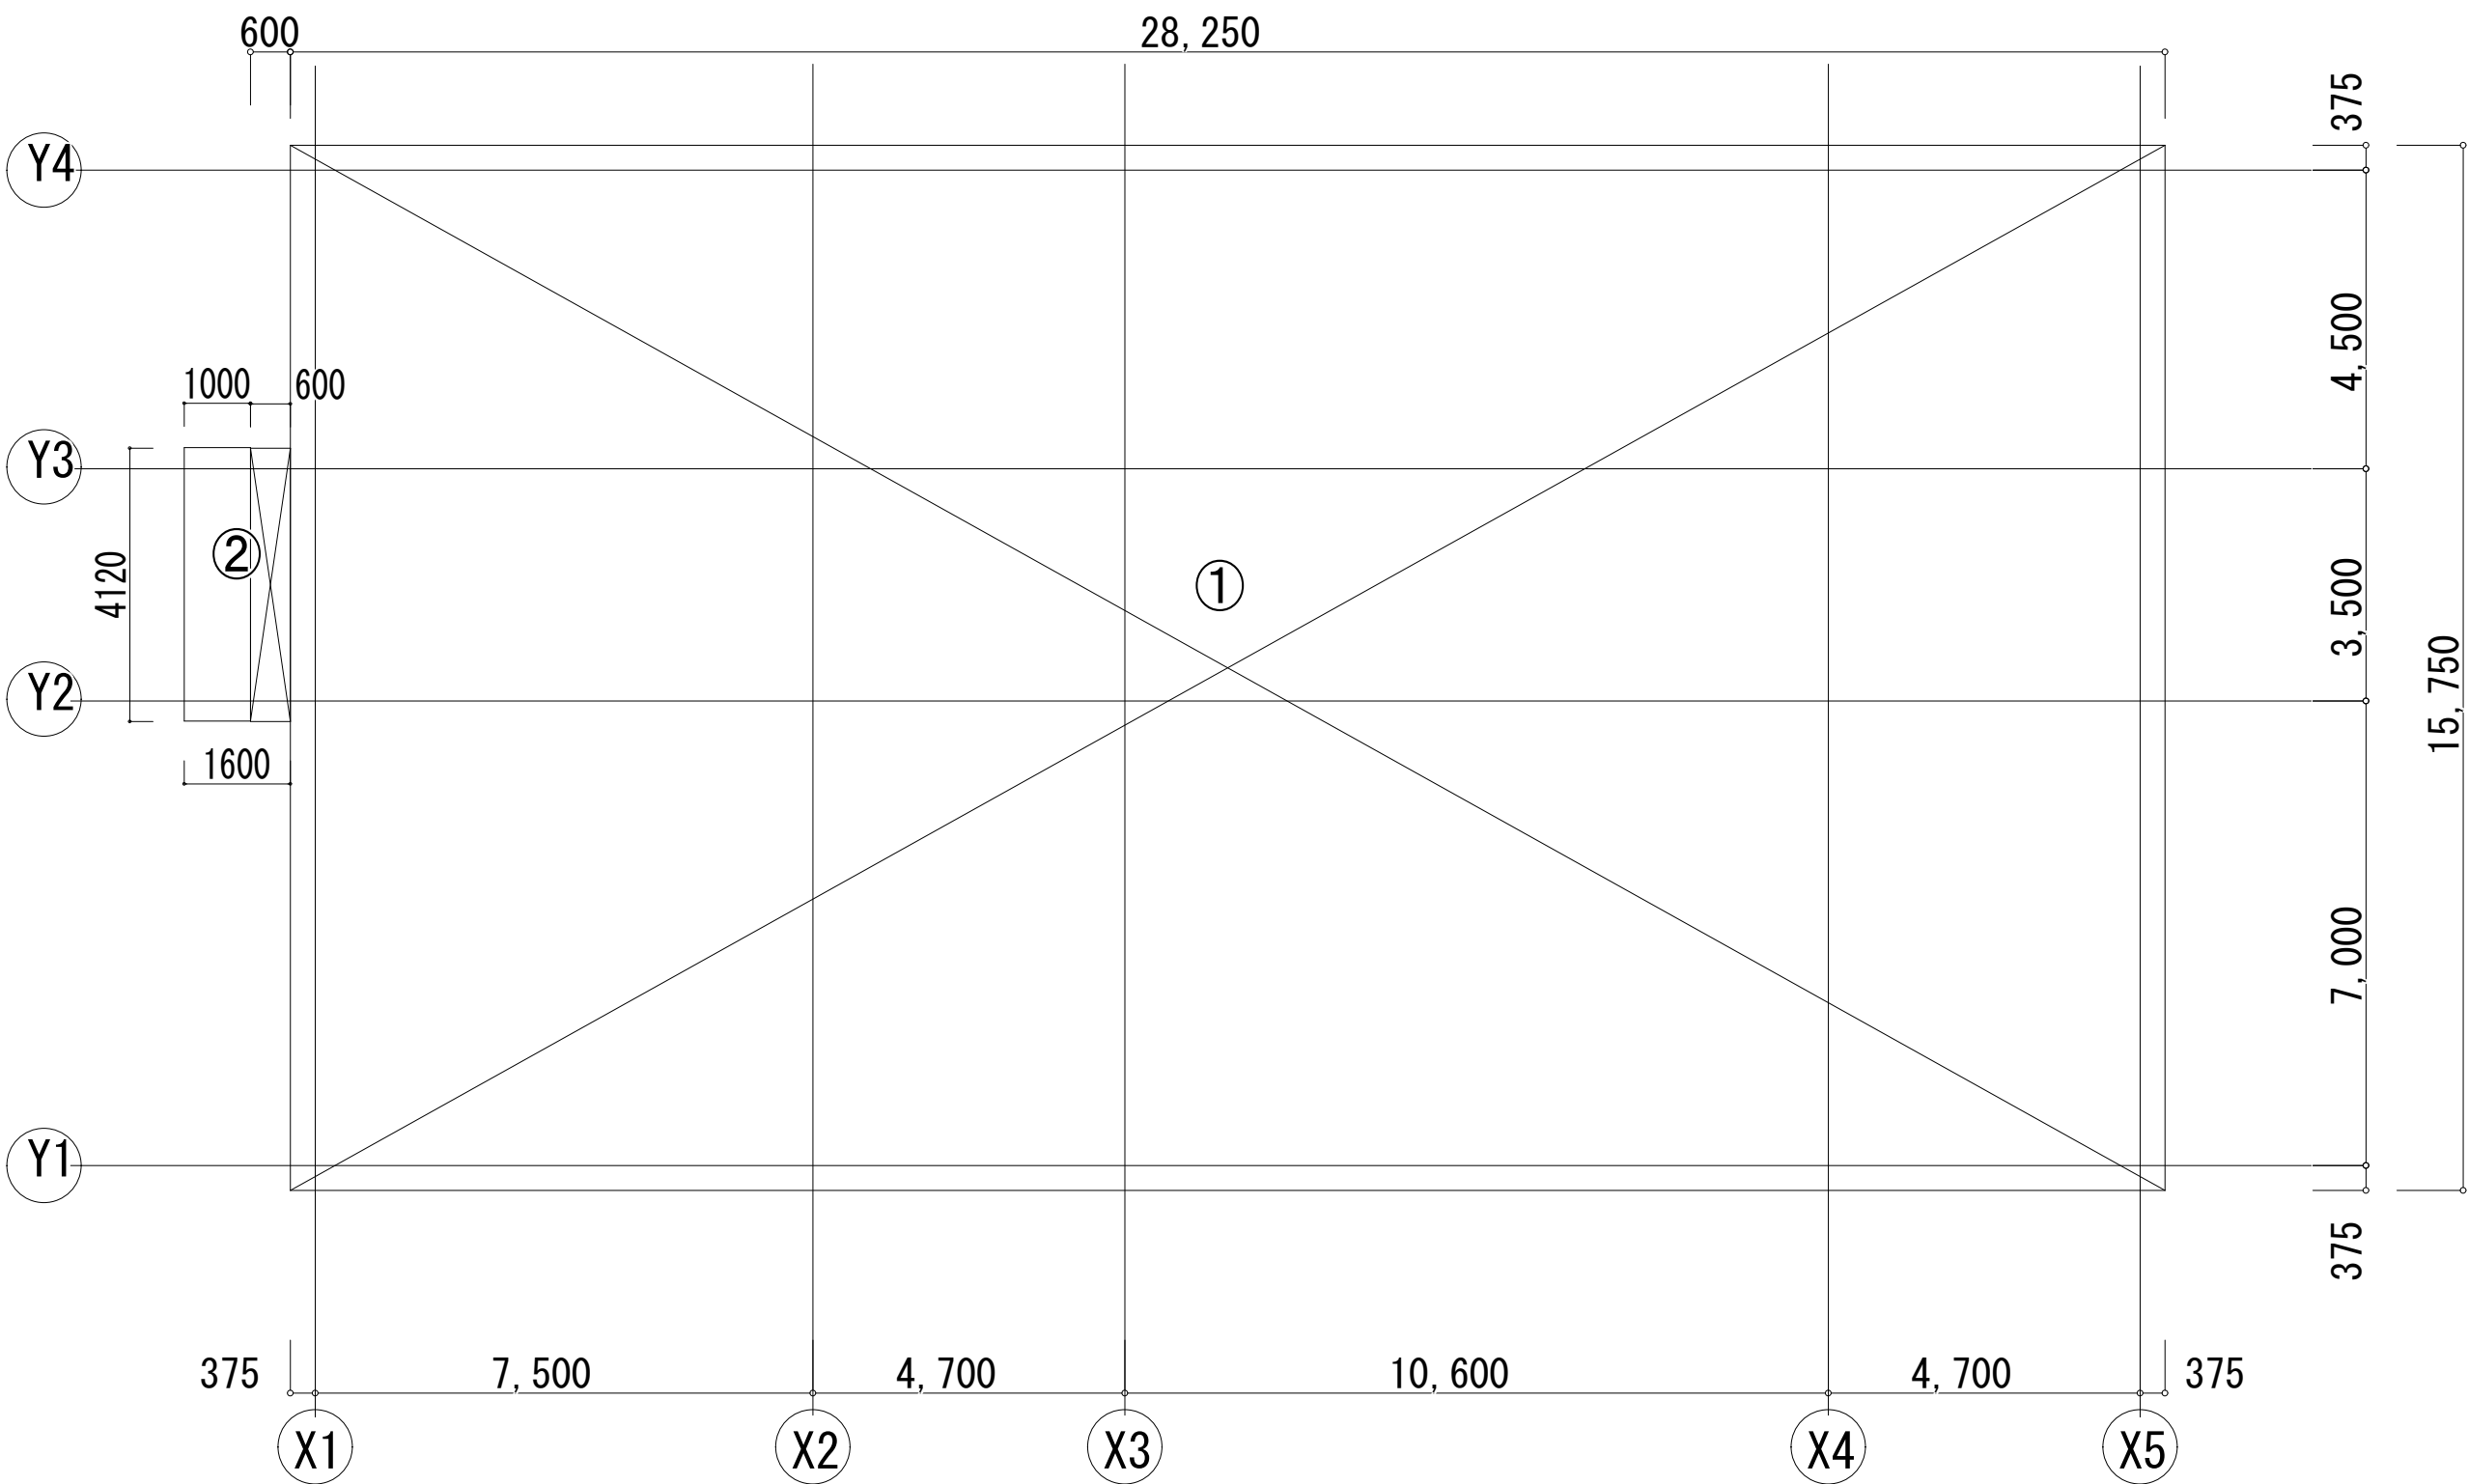

建築面積求積図

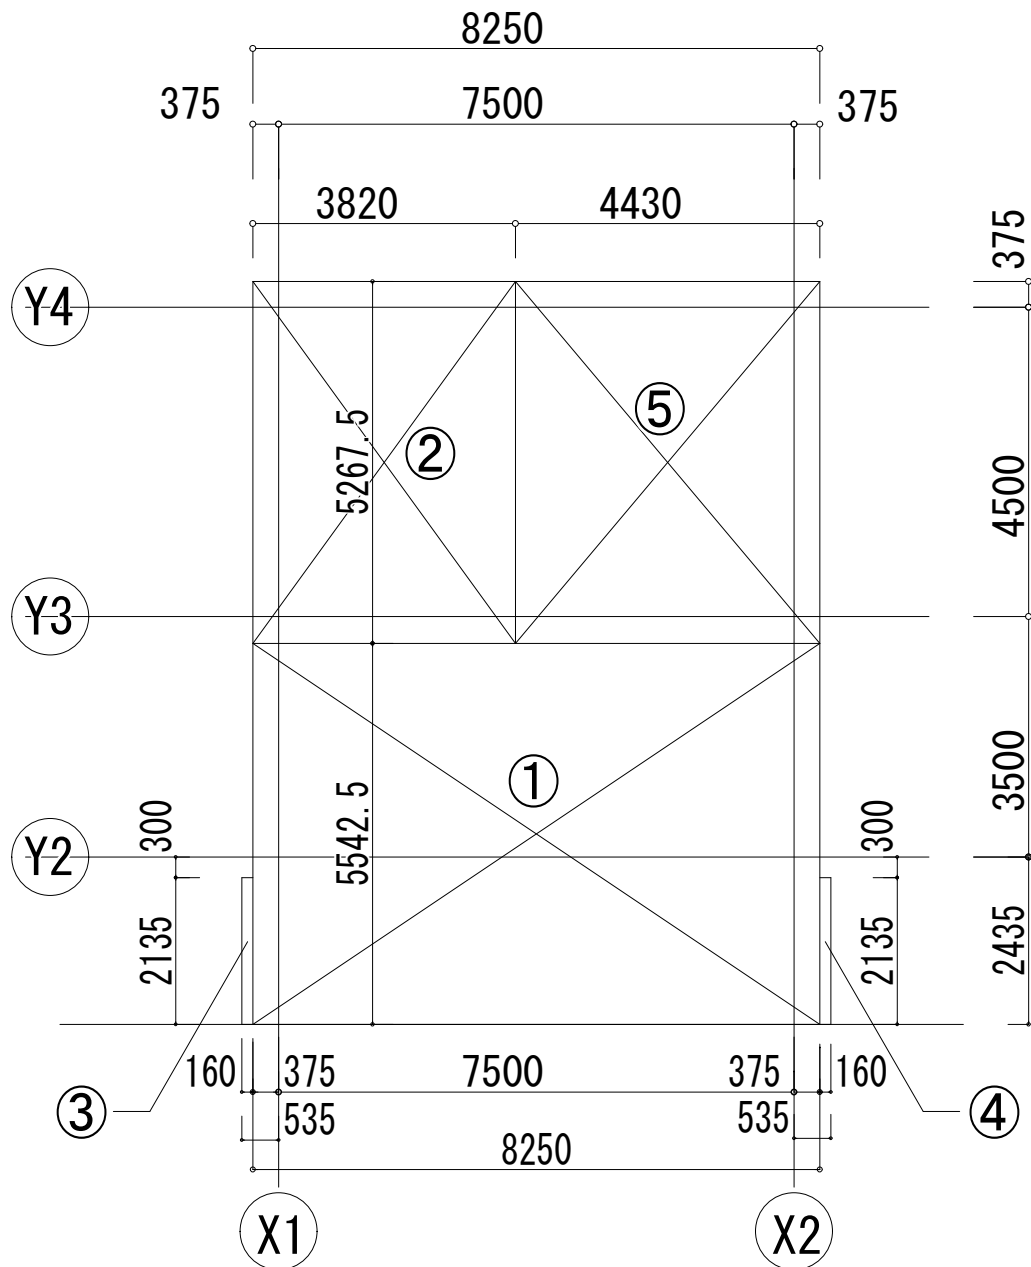

2階求積図

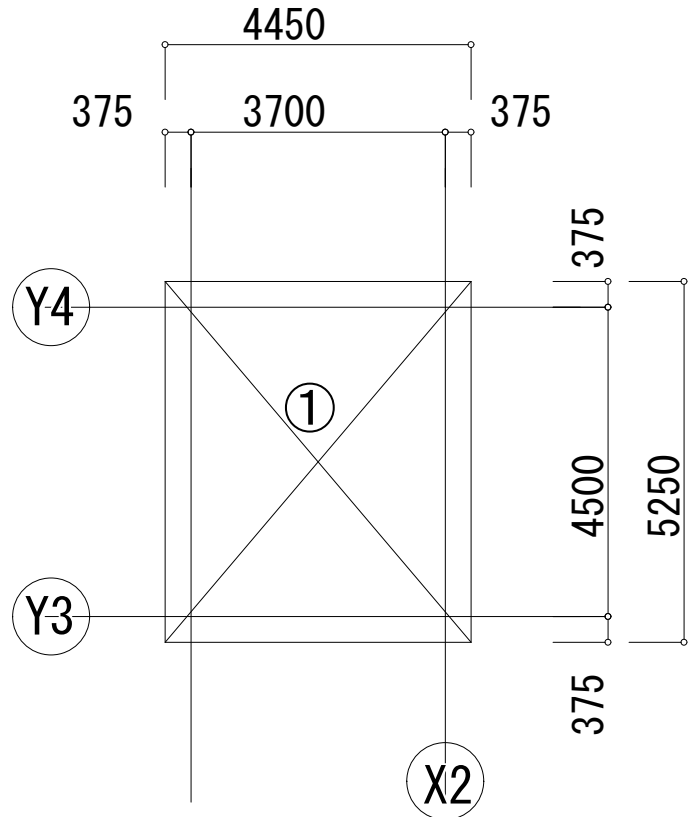

PH1階床面積求積図

1階床面積求積表

室名	番号	幅 (m)	高さ (m)	面積 (㎡)	面積計 (㎡)
格納庫	①	19.9450	15.7500	314.13375	314.13375
簡易整備室	②	8.3050	7.7600	64.4468	64.4468
廊下	③	8.3050	2.7225	22.6103625	26.1607625
	④	1.1200	3.1700	3.5504	
階段	⑤	2.050	5.2675	10.798375	16.97575
	⑥	0.295	3.8675	1.1409125	
	⑦	1.375	2.1125	2.9046875	
	⑧	0.71	3.0025	2.131775	
男子トイレ	⑨	2.7550	2.5500	7.02525	7.6142
	⑩	0.9500	0.6200	0.5890	
女子トイレ	⑪	3.8750	2.0975	8.1278125	9.2469125
	⑫	1.8050	0.6200	1.1191	
粉末貯蔵 容器室	⑬	0.295	1.4	0.413000	6.359275
	⑭	1.375	3.155	4.338125	
	⑮	0.71	2.265	1.608150	
1階合計					444.93745

2階床面積求積表

室名	番号	幅(m)	高さ(m)	計(㎡)	面積計 (㎡)
計測室	①	8.2500	5.5425	45.725625	66.530675
	②	3.8200	5.2675	20.1218	
	③	0.1600	2.1350	0.3416	
	④	0.1600	2.1350	0.3416	
階段	⑤	4.4300	5.2675	23.335025	23.335025
2階合計	89.8657				

PH1階床面積求積表

室名	番号	幅(m)	高さ(m)	計(㎡)	面積計 (㎡)
階段	①	4.4500	5.2500	23.3625	23.3625
PH1階合計	23.3625				
床面積 合計	558.15				

建築面積求積表

番号	幅(m)	高さ(m)	計(㎡)
①	28.2500	15.7500	444.9375
②	0.6000	4.1200	2.4720
計	447.4095		



庄司建設工業株式会社
福島県南相馬市原町区青葉町1丁目1番地 TEL 0244-22-1111

工事名称
福島ロボットテストフィールド滑走路付属格納庫整備工事

図面名称
面積表・求積図

竣工年月
令和元年7月

縮尺
A3 S=1/200
A1 S=1/100

図面番号
Ah-16