



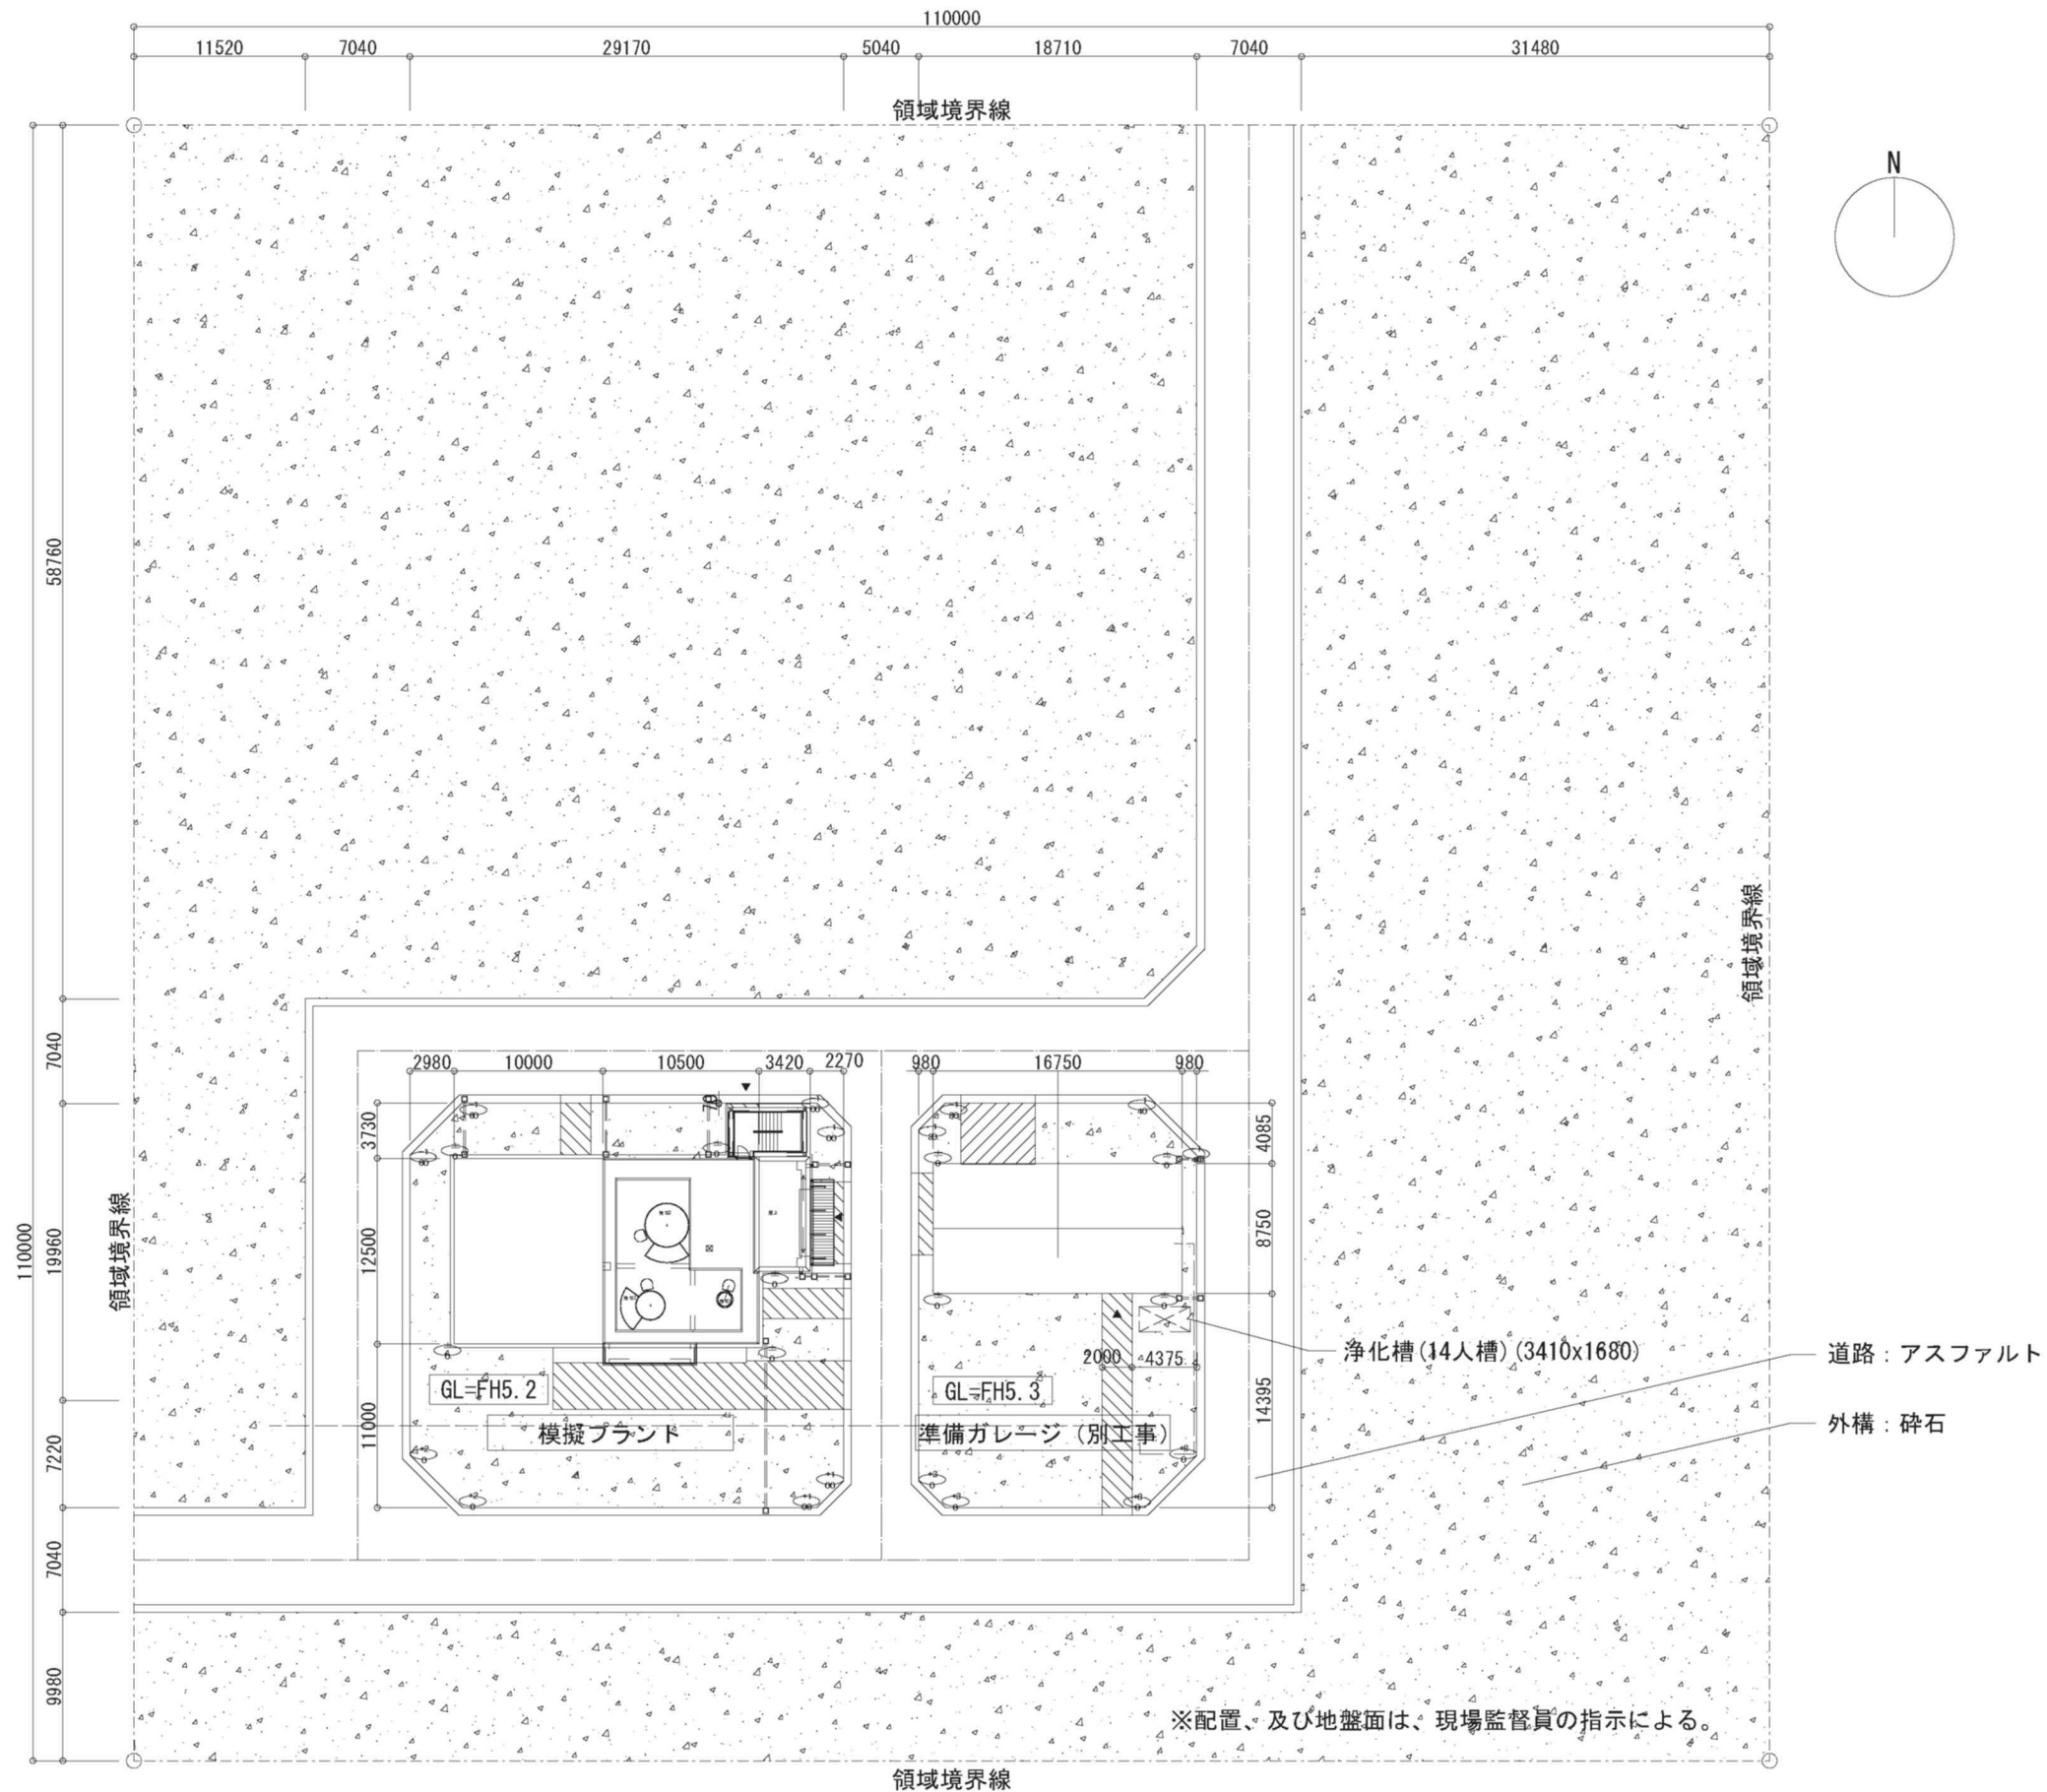
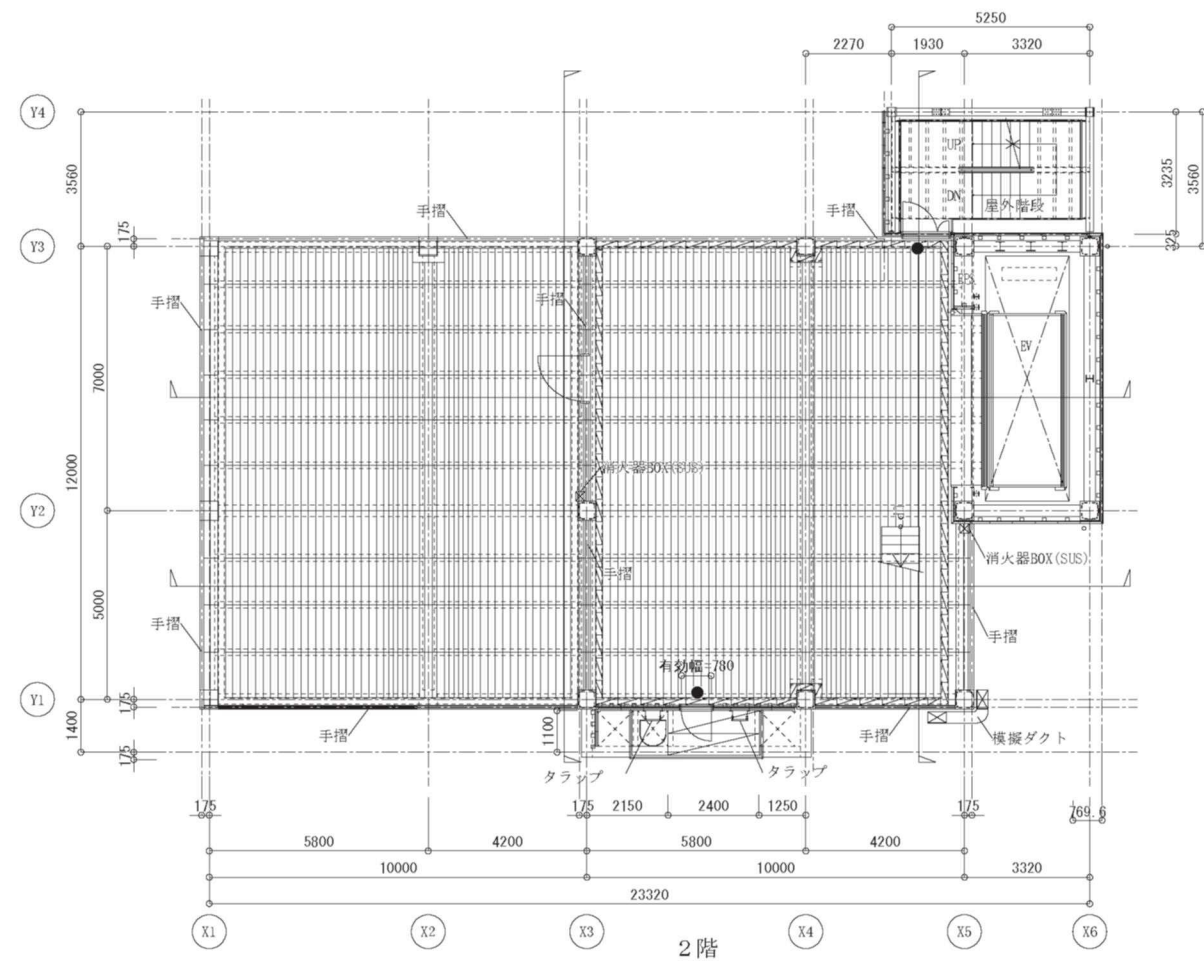
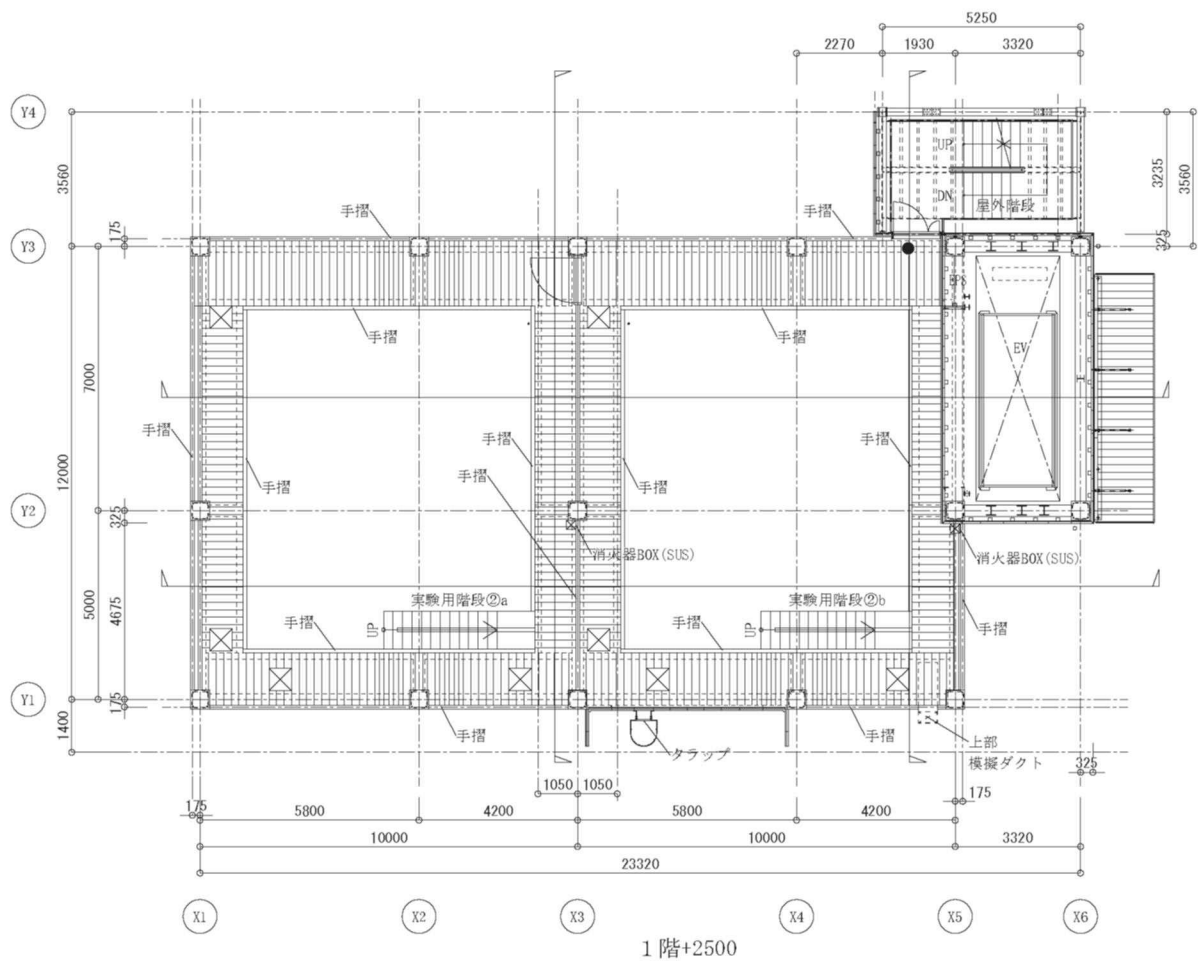


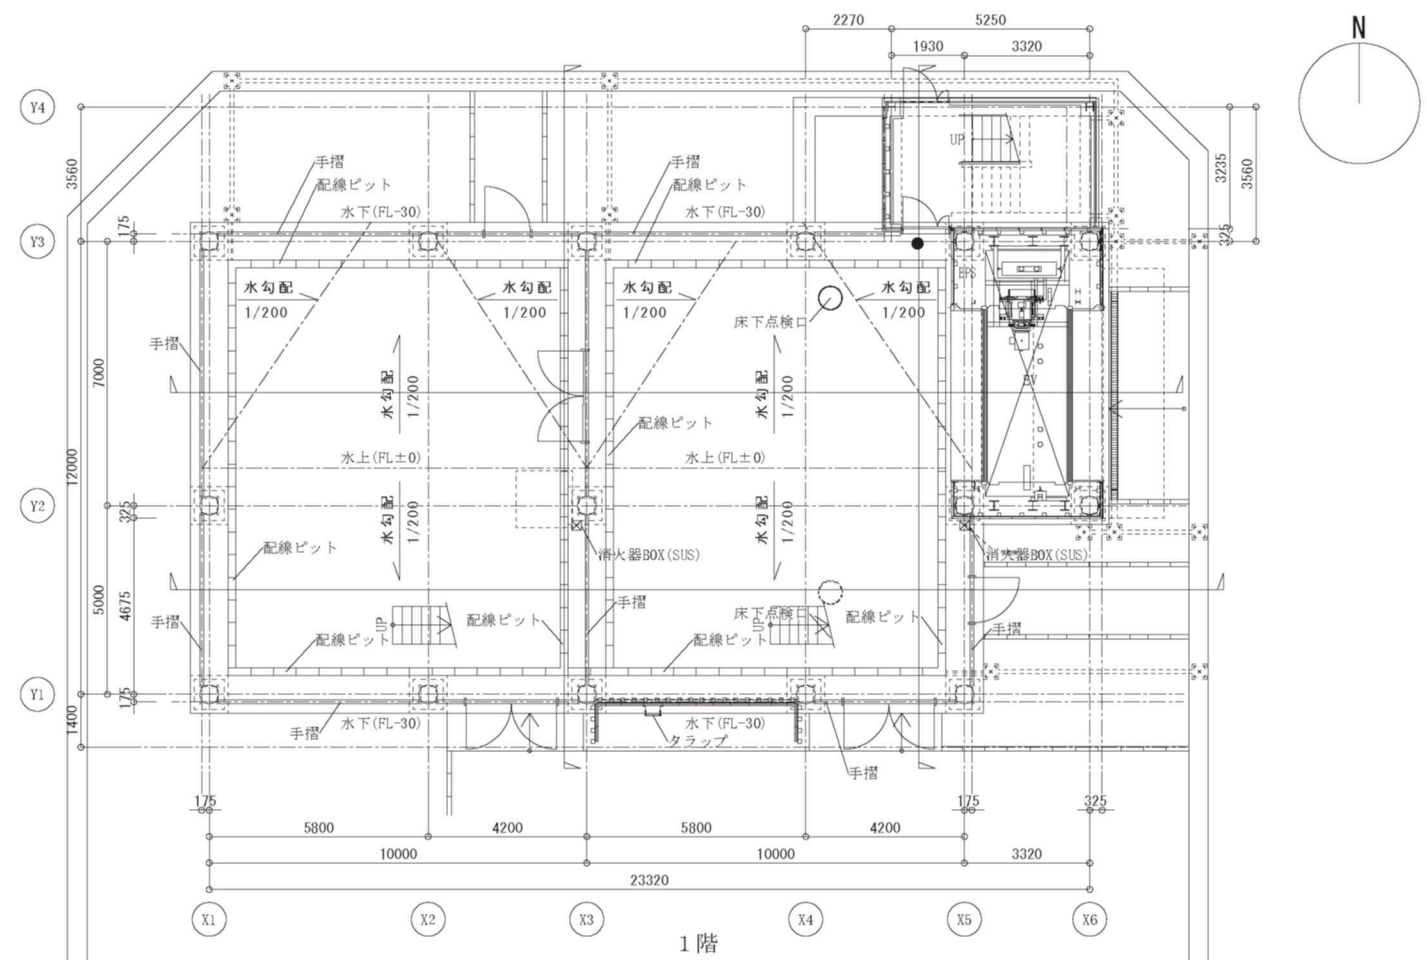

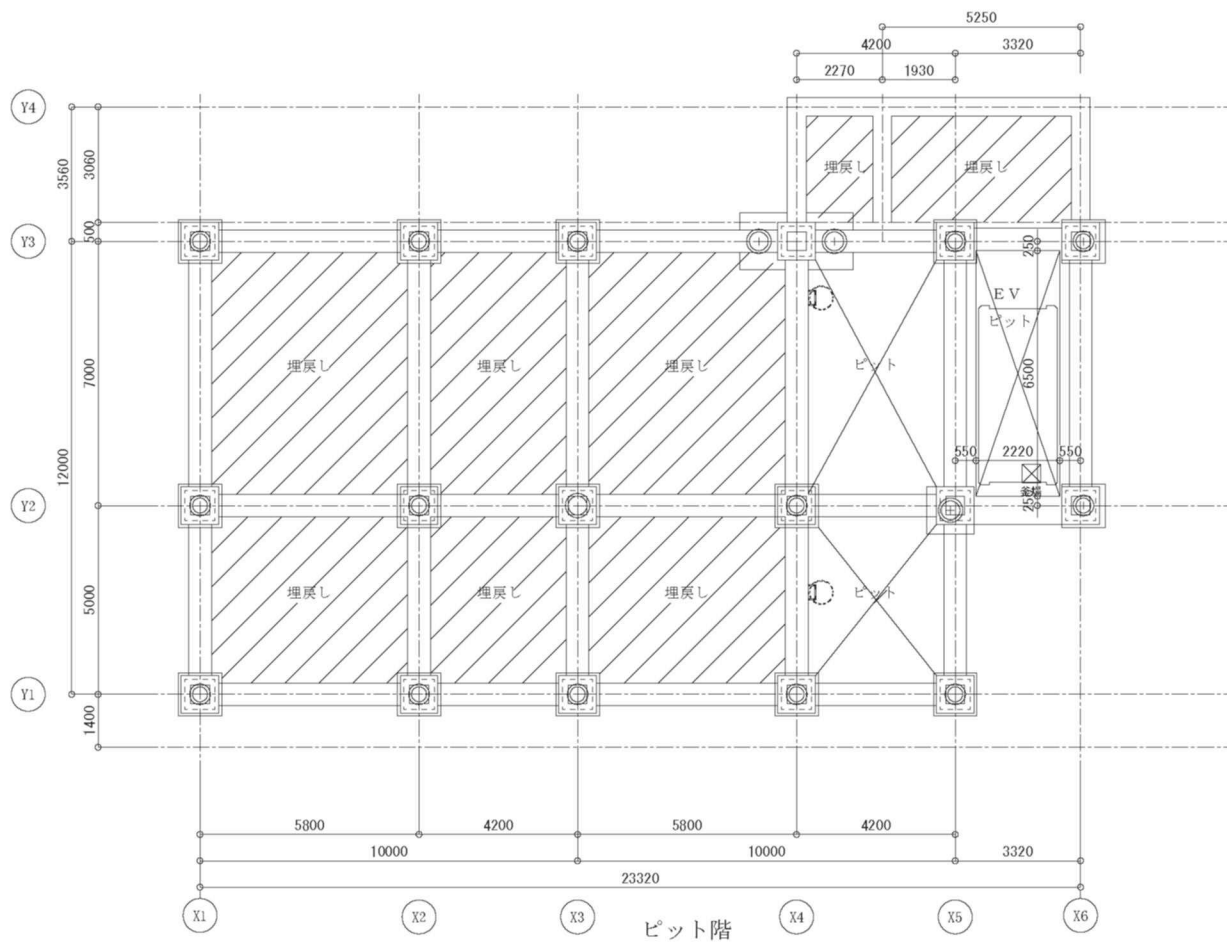


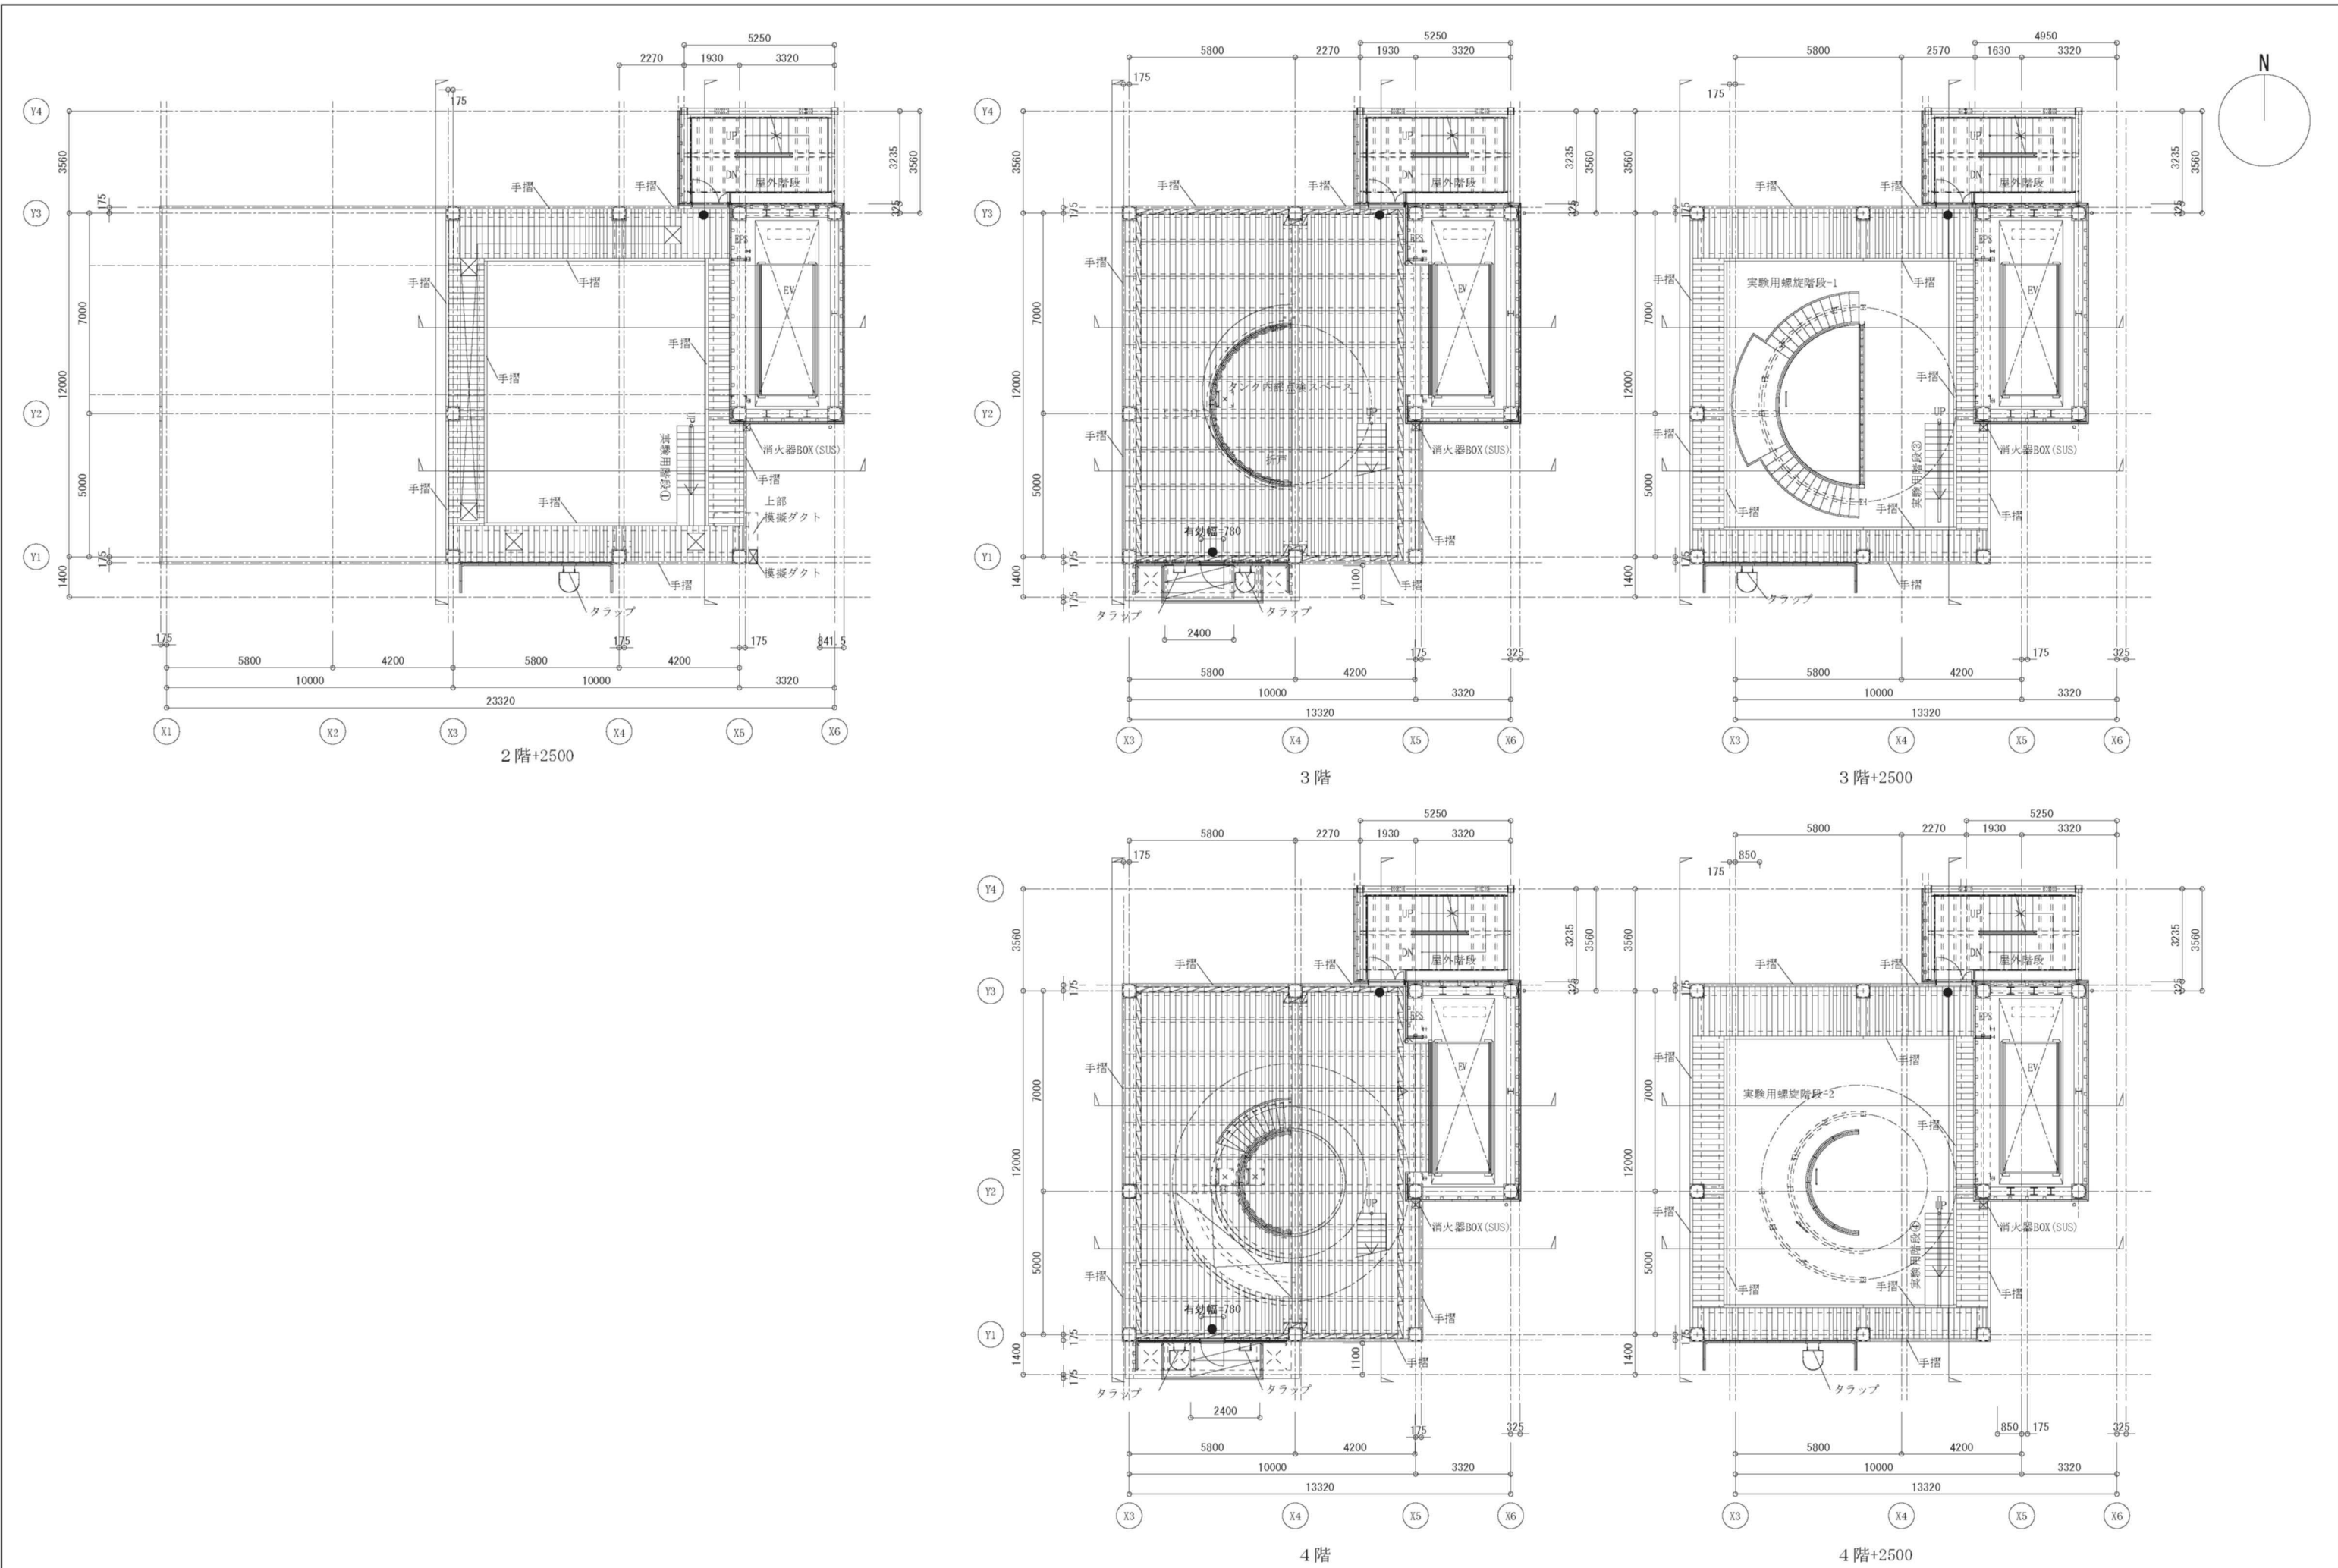

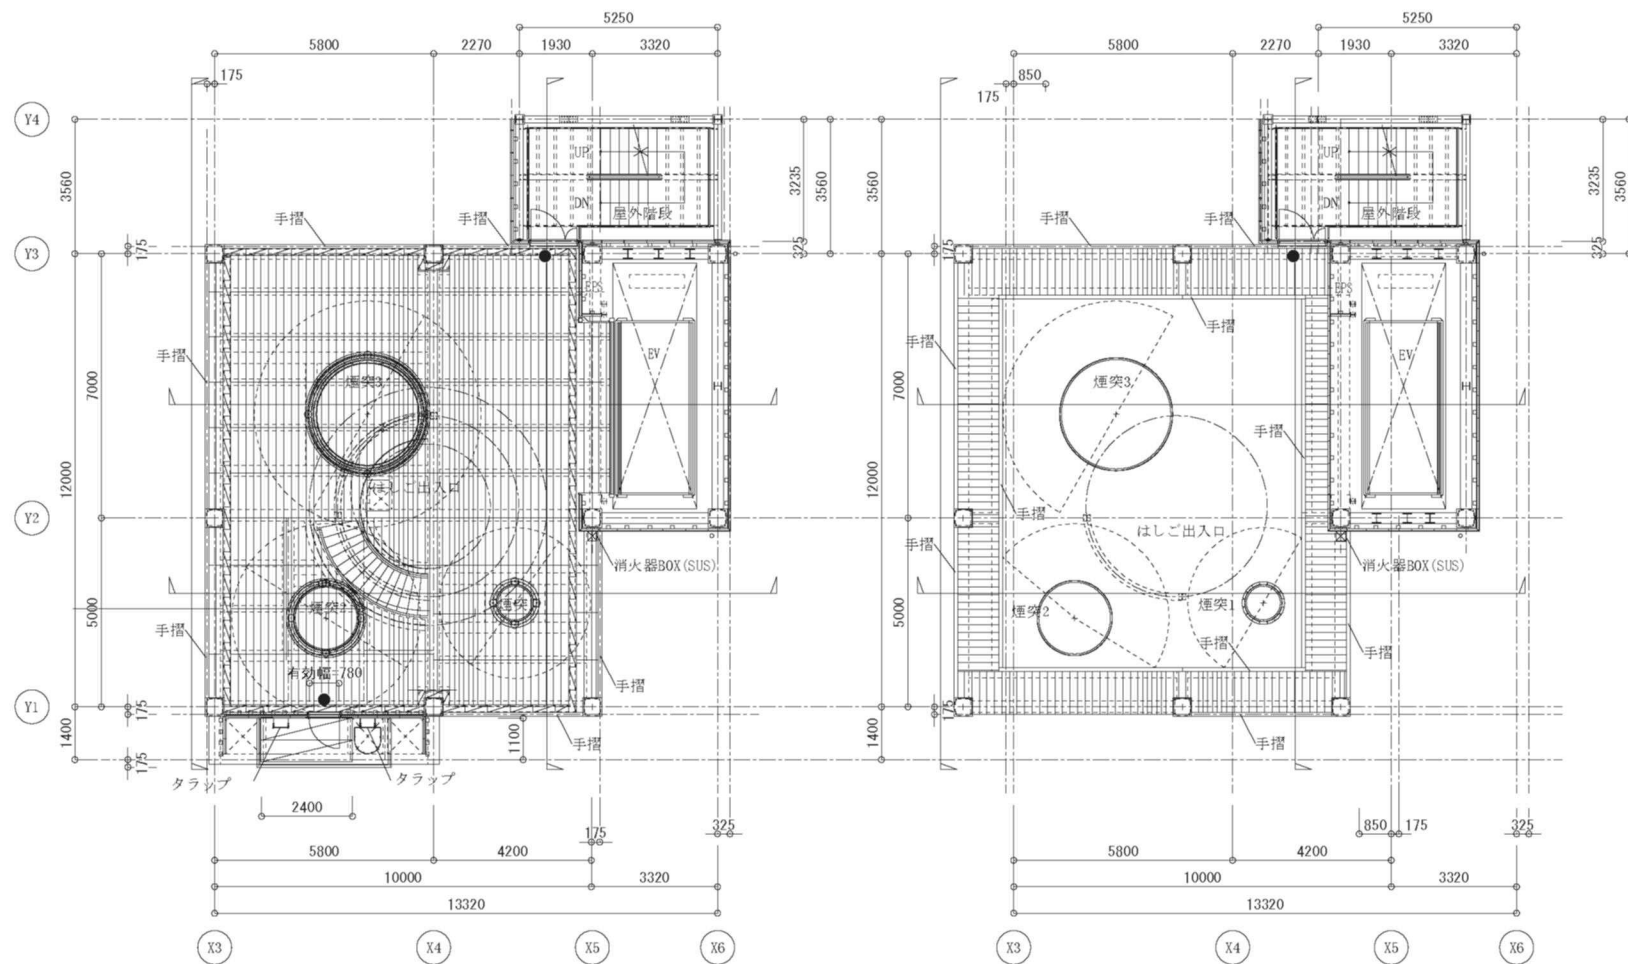


5階

5階+2500


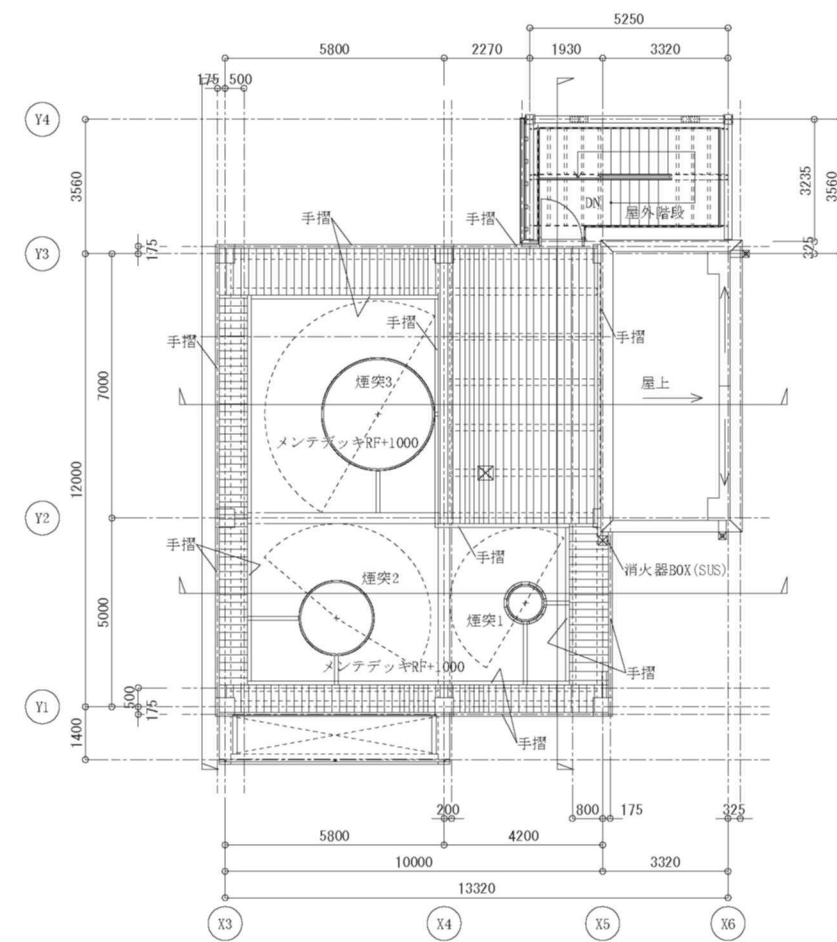


R階

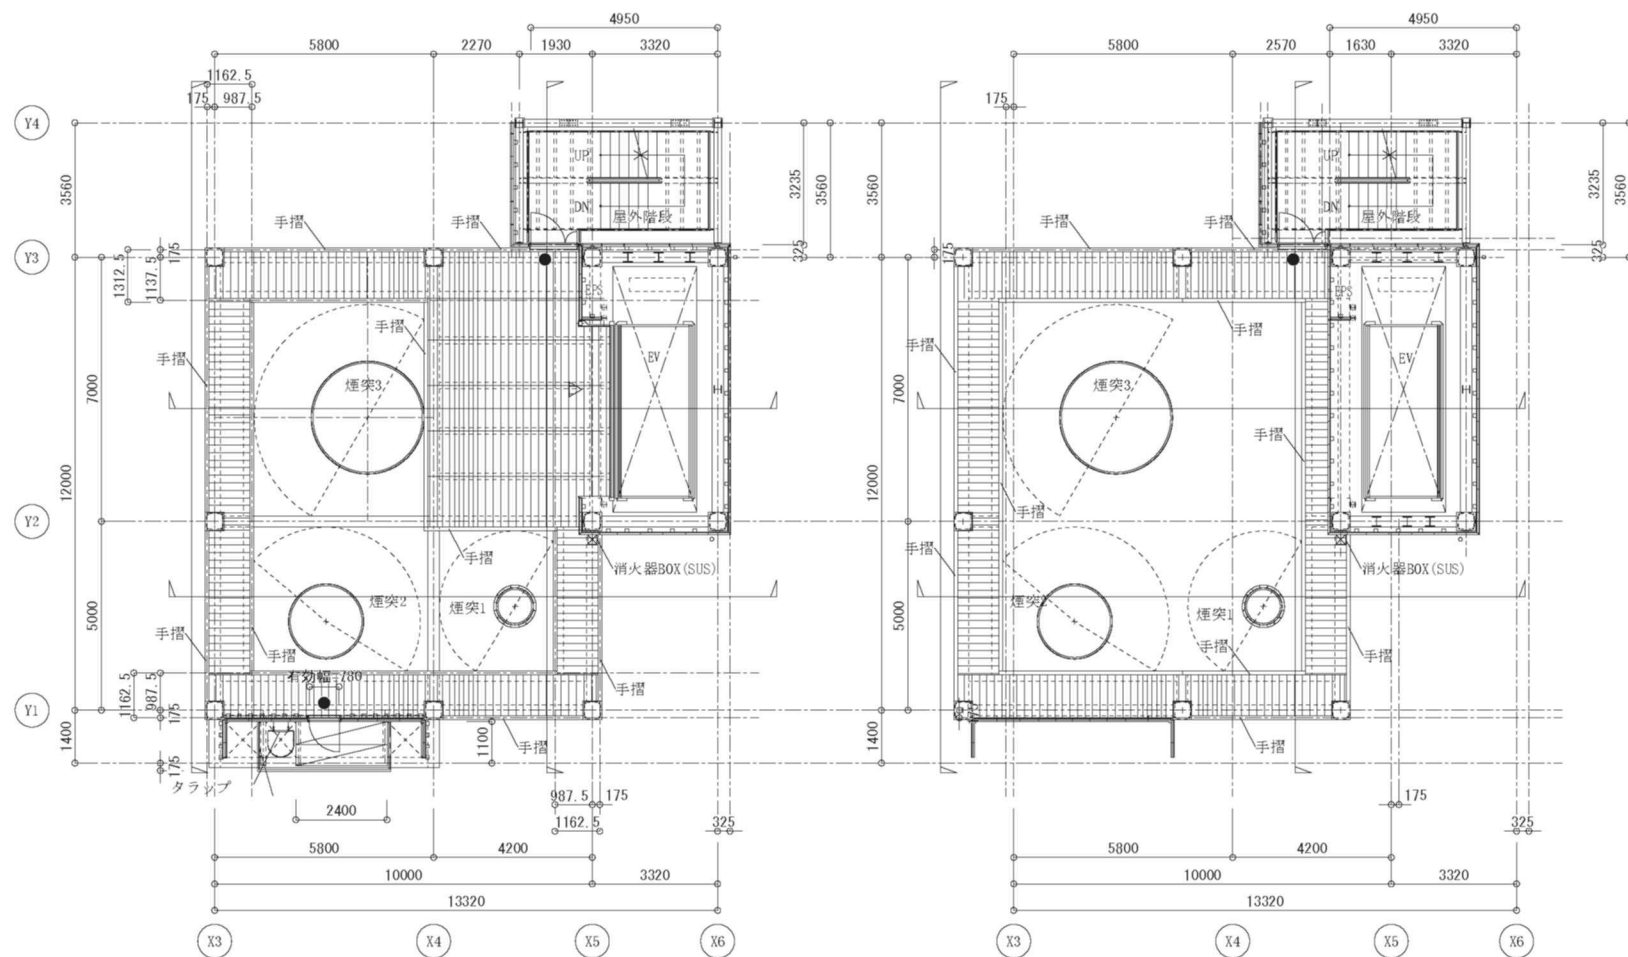


6階


6階+2500

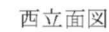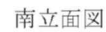

符号	仕上げ
(A)	押出成形セメント板 (ECP) t75 プレーン 縦張り フッ素樹脂塗装
(B)	鉄骨溶融亜鉛メッキ
(C)	スチール製溶融亜鉛メッキ手摺
(D)	アルミ既製品庇
(E)	タラップ(背かご付)
(F)	鋼製製建具 フッ素樹脂塗装
(G)	アルミ製ガラリ
(H)	EV扉
(I)	避雷針(保護角45°) (電気設備工事)
(J)	模擬ダクト：ガルバリウム鋼板t1.6
(K)	模擬煙突
(L)	メンテナンスステージ
(M)	VP管堅締
(N)	床下配管BOX：ガルバリウム鋼板t1.6
(O)	換気扇(建築工事)


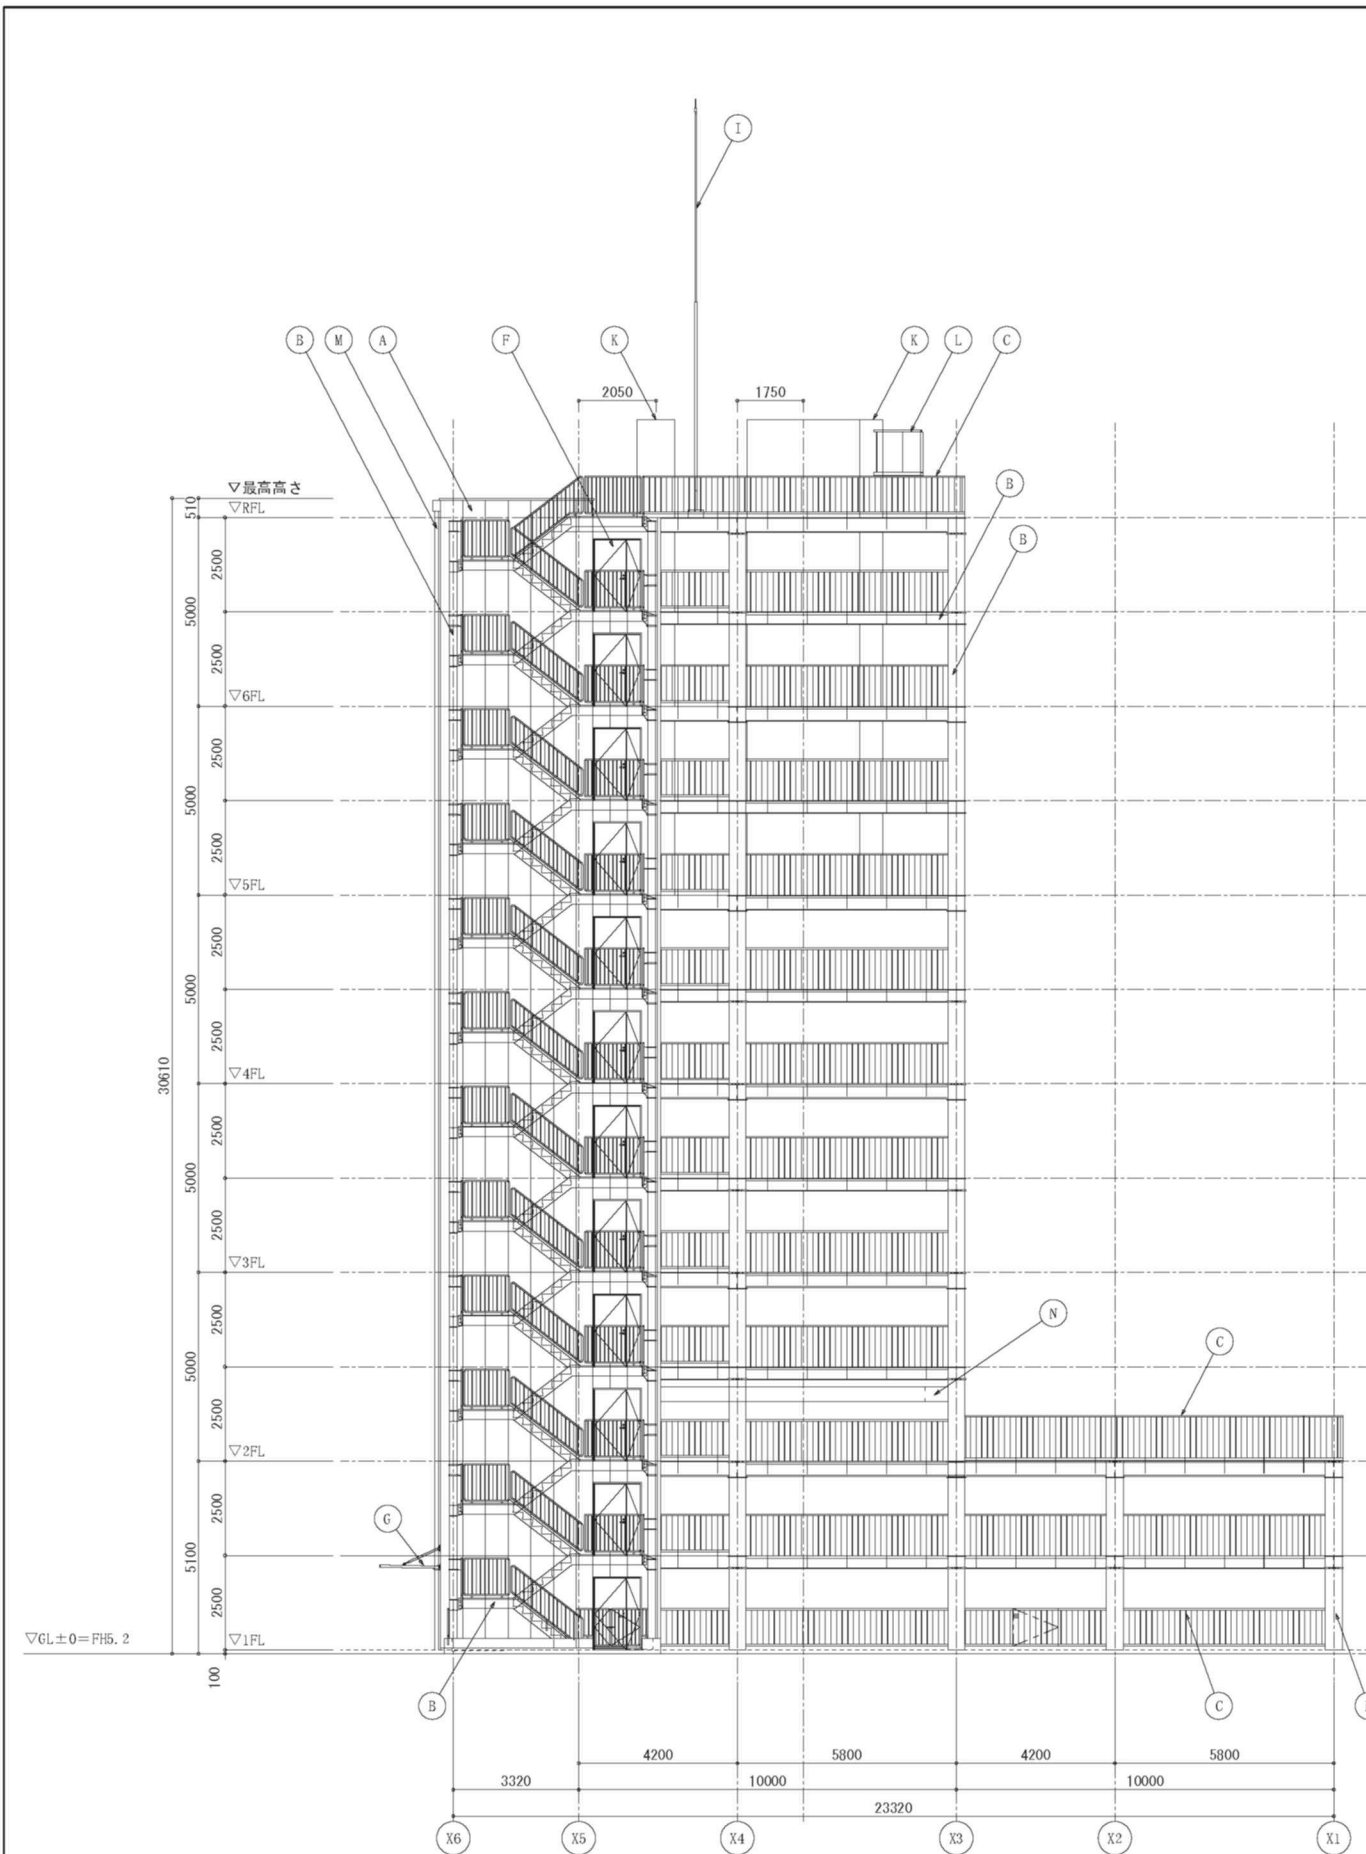


北立面図

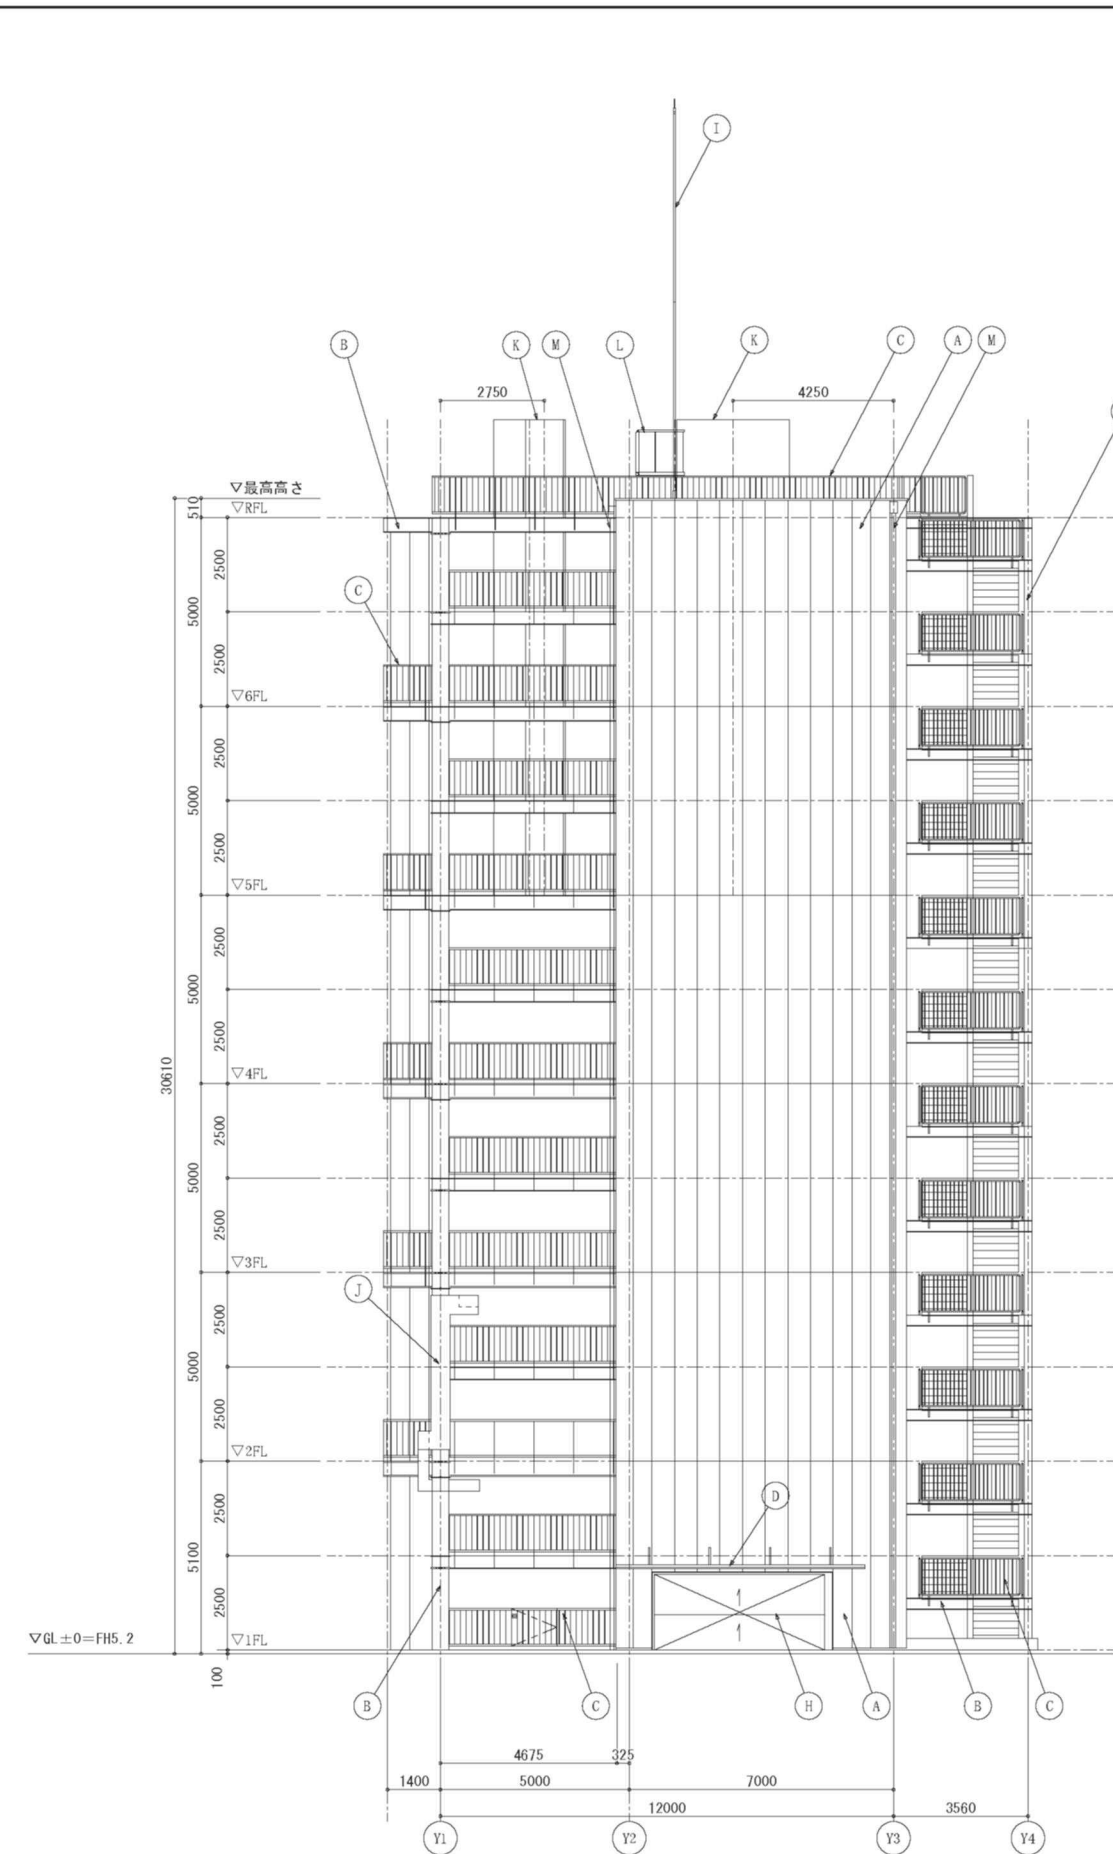


東立面図


符号	仕上げ
Ⓐ	押出成形セメント板 (ECP) t75 プレーン 縦張り フッ素樹脂塗装
Ⓑ	鉄骨溶融亜鉛メッキ
Ⓒ	スチール製溶融亜鉛メッキ手摺
Ⓓ	アルミ既製品庇
Ⓔ	タラップ (背かご付)
Ⓕ	鋼製建具 フッ素樹脂塗装
Ⓖ	アルミ製ガラリ
Ⓗ	EV扉
Ⓘ	避雷針 (保護角45°) (電気設備工事)
Ⓙ	模擬ダクト: ガルバリウム鋼板t1.6
Ⓚ	模擬煙突
Ⓛ	メンテナンスステージ
Ⓜ	VP管堅碁
Ⓝ	床下配管BOX: ガルバリウム鋼板t1.6

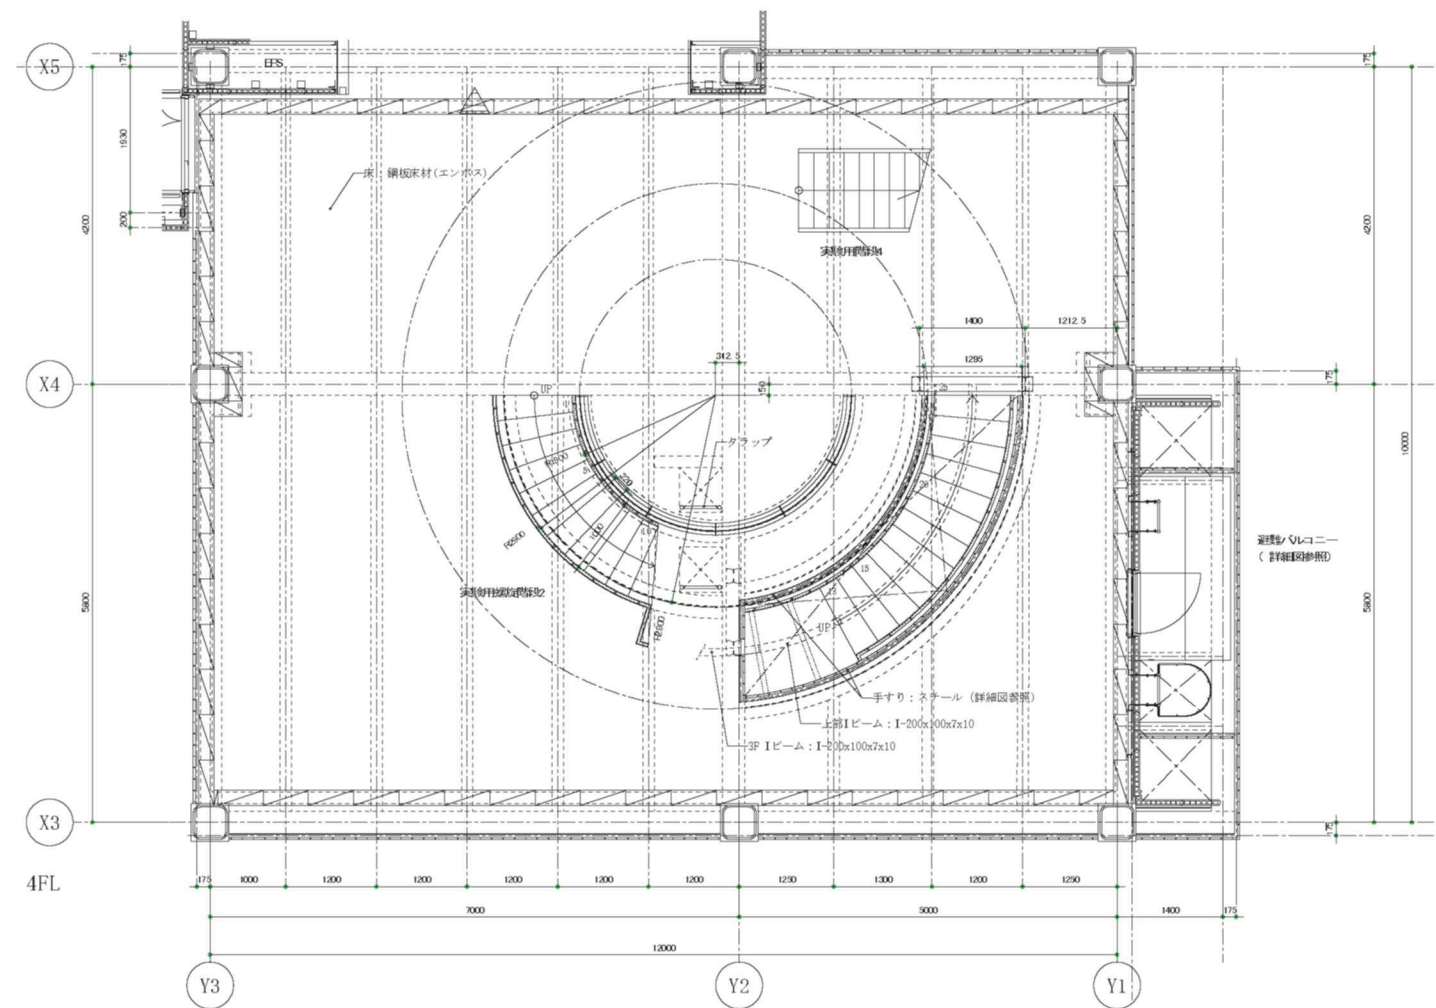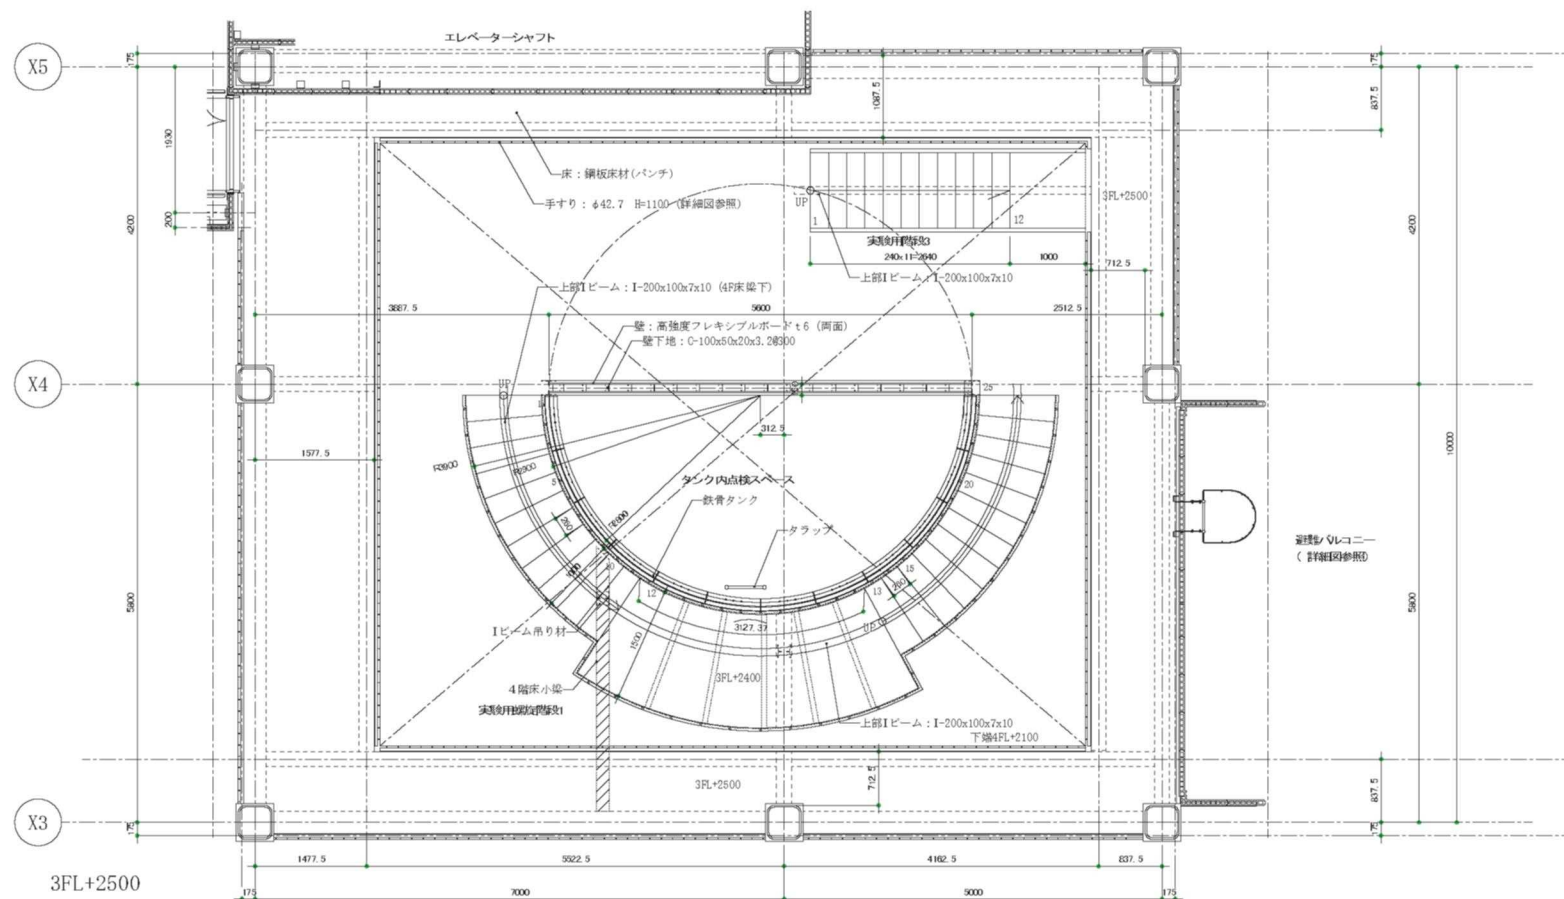






平面図(4階)

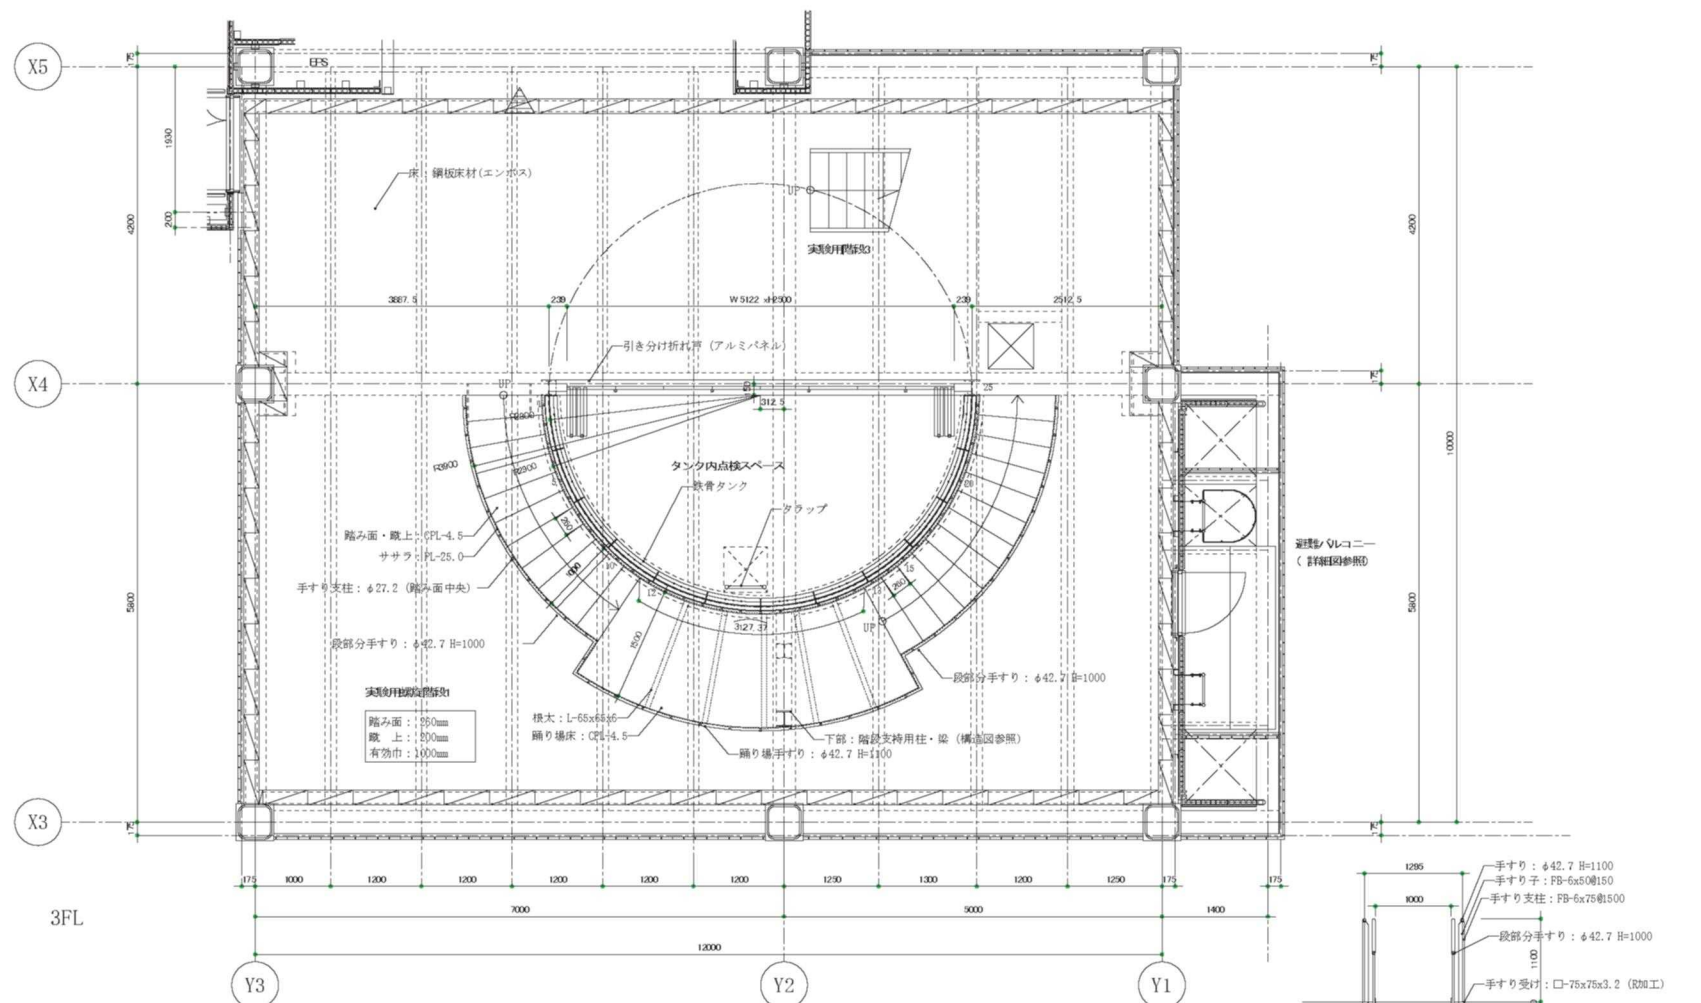

平面図(3階・3.5階)


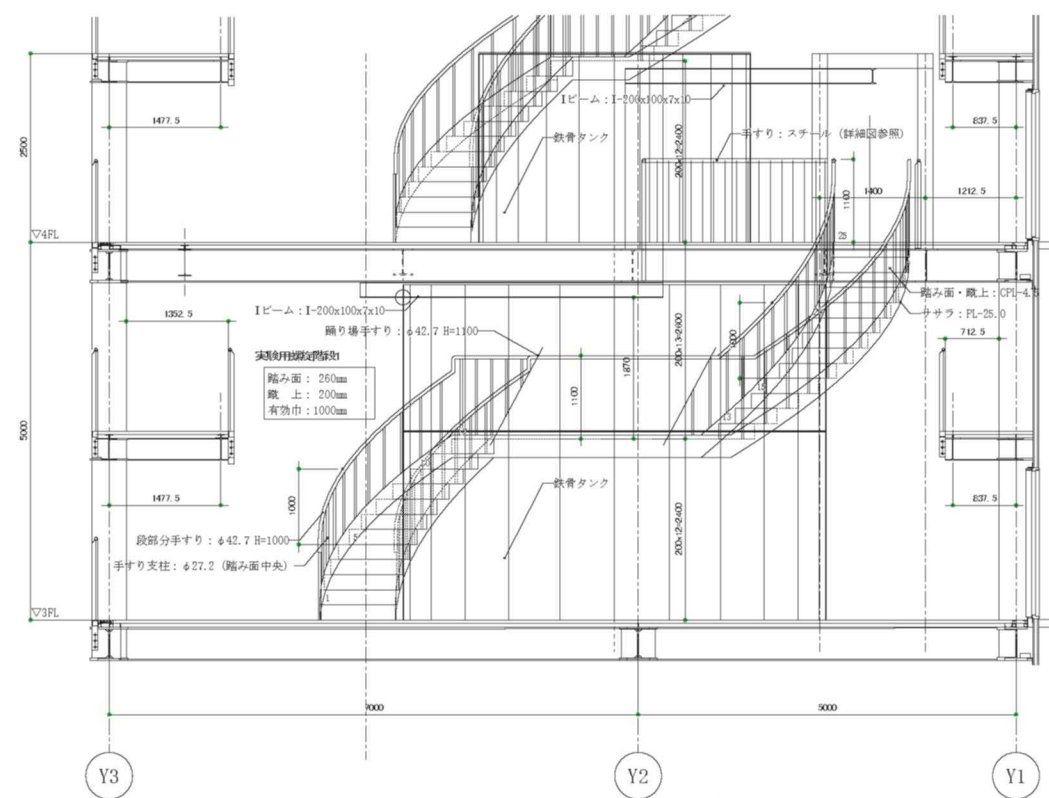




断面図

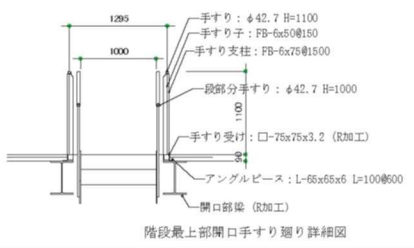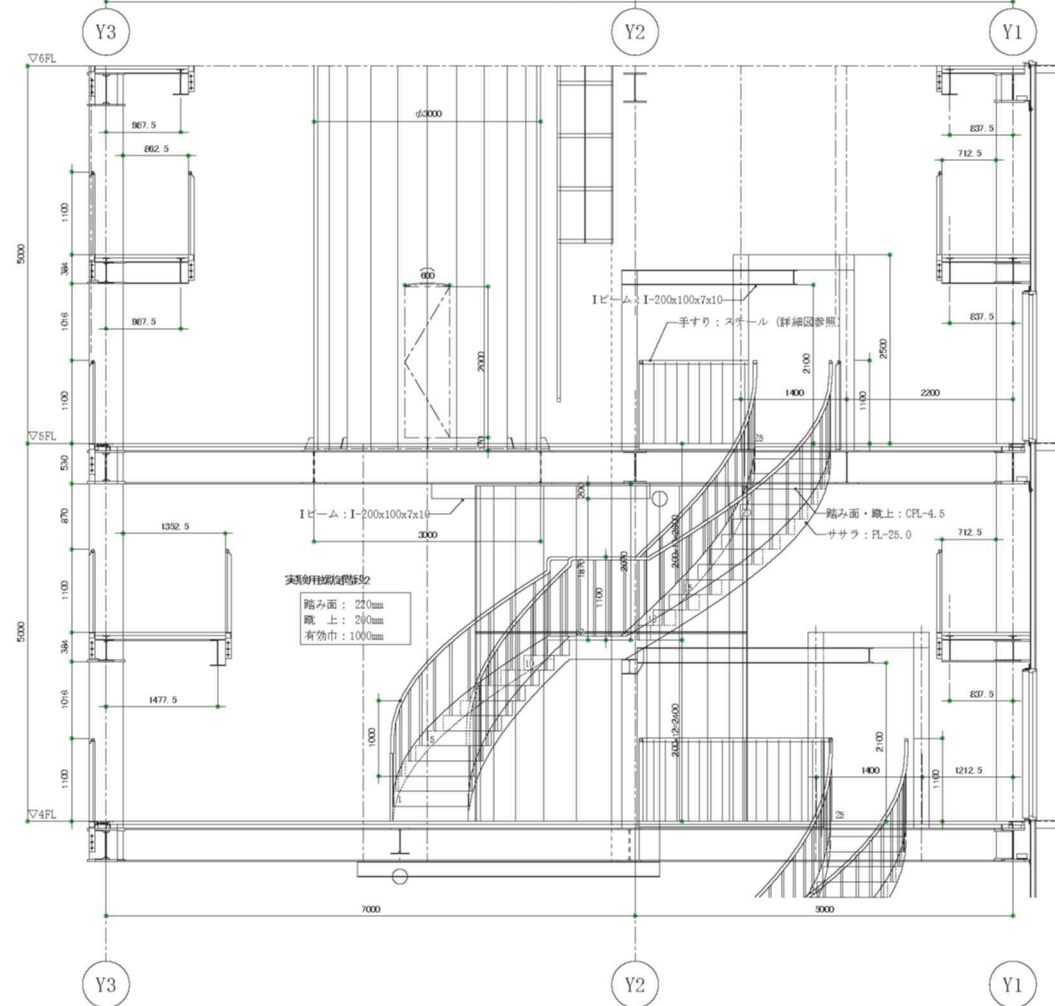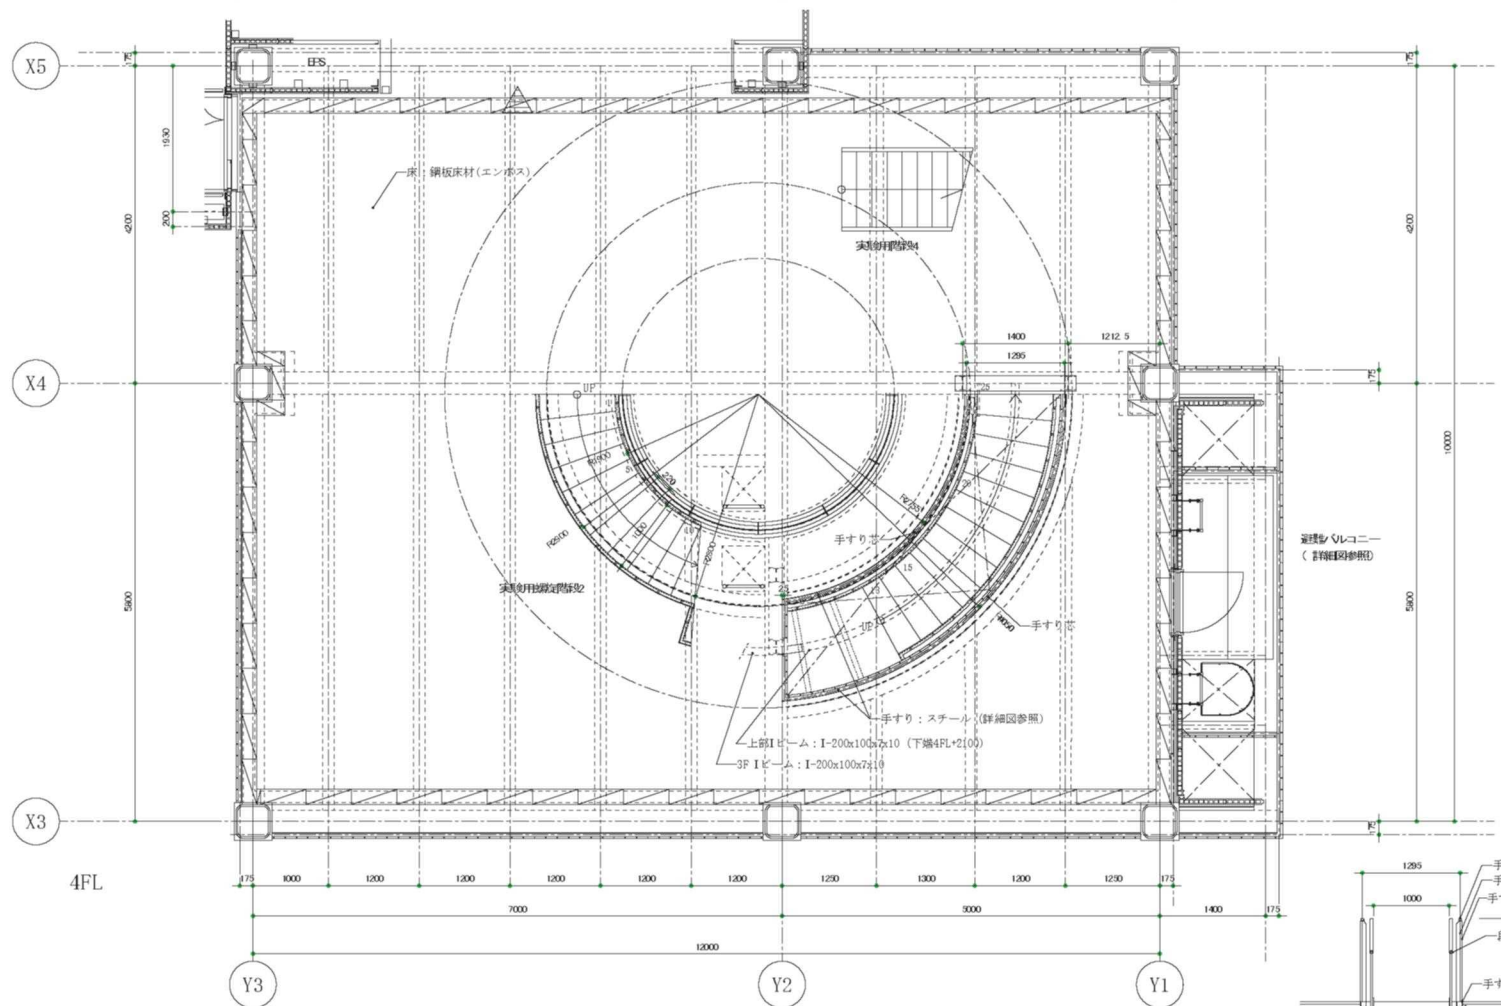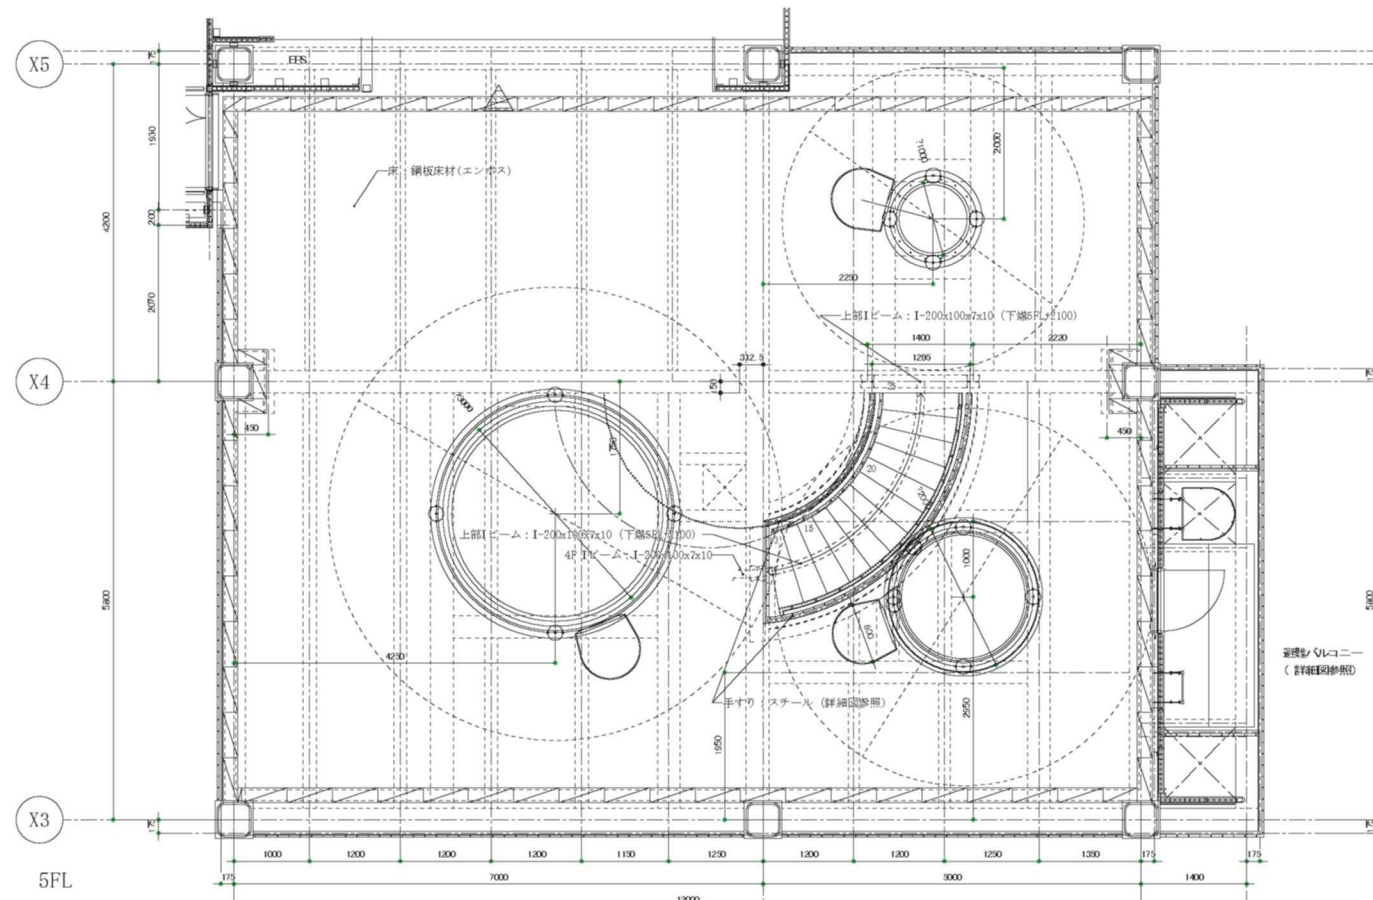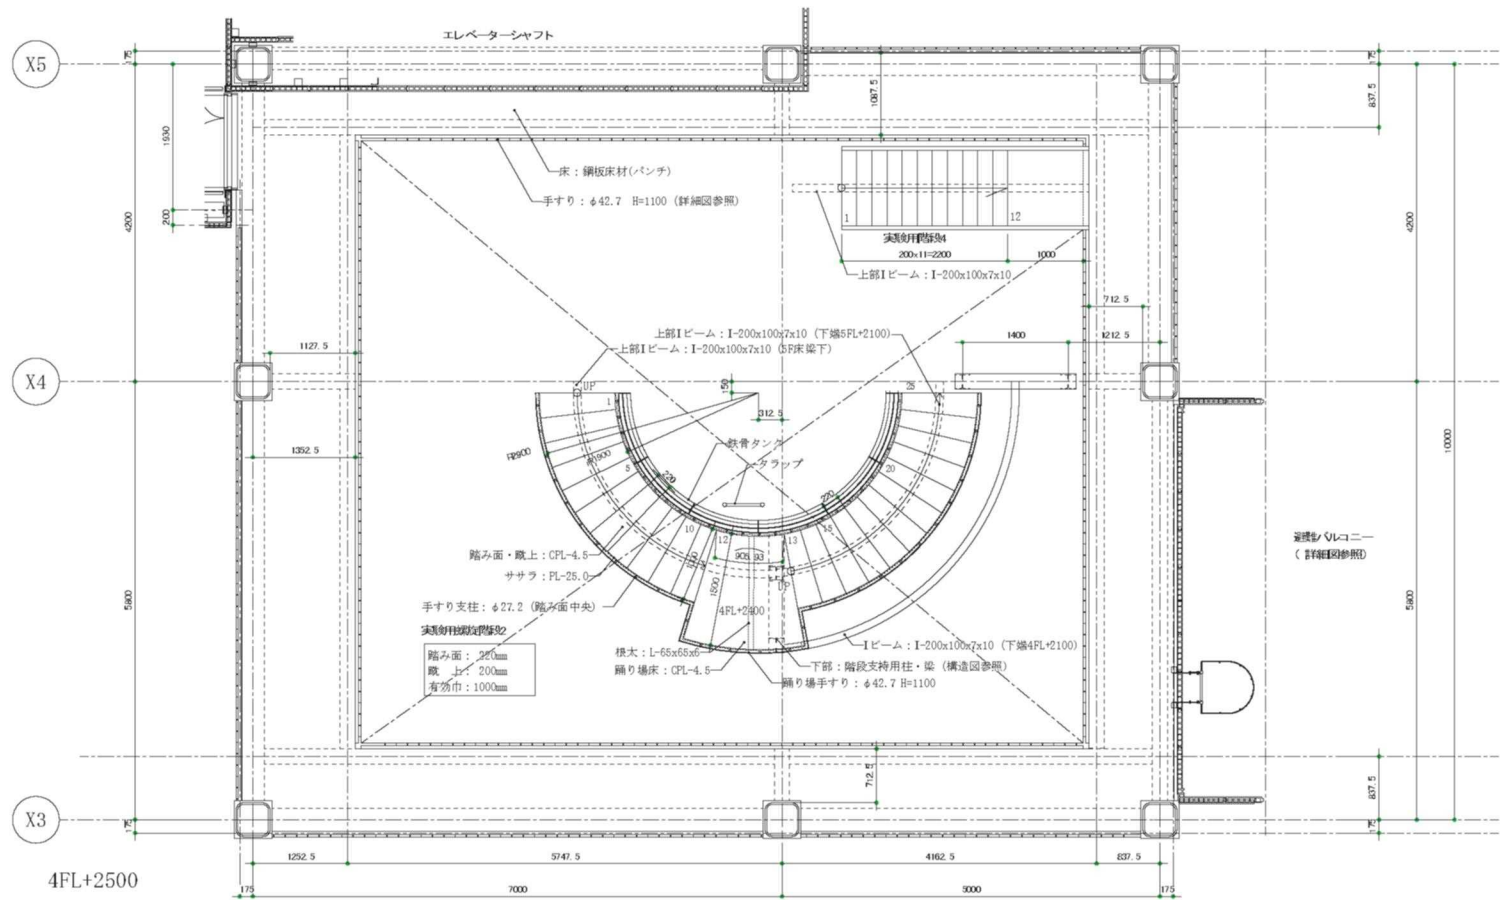

平面図(4階・4.5階・5階)

断面図

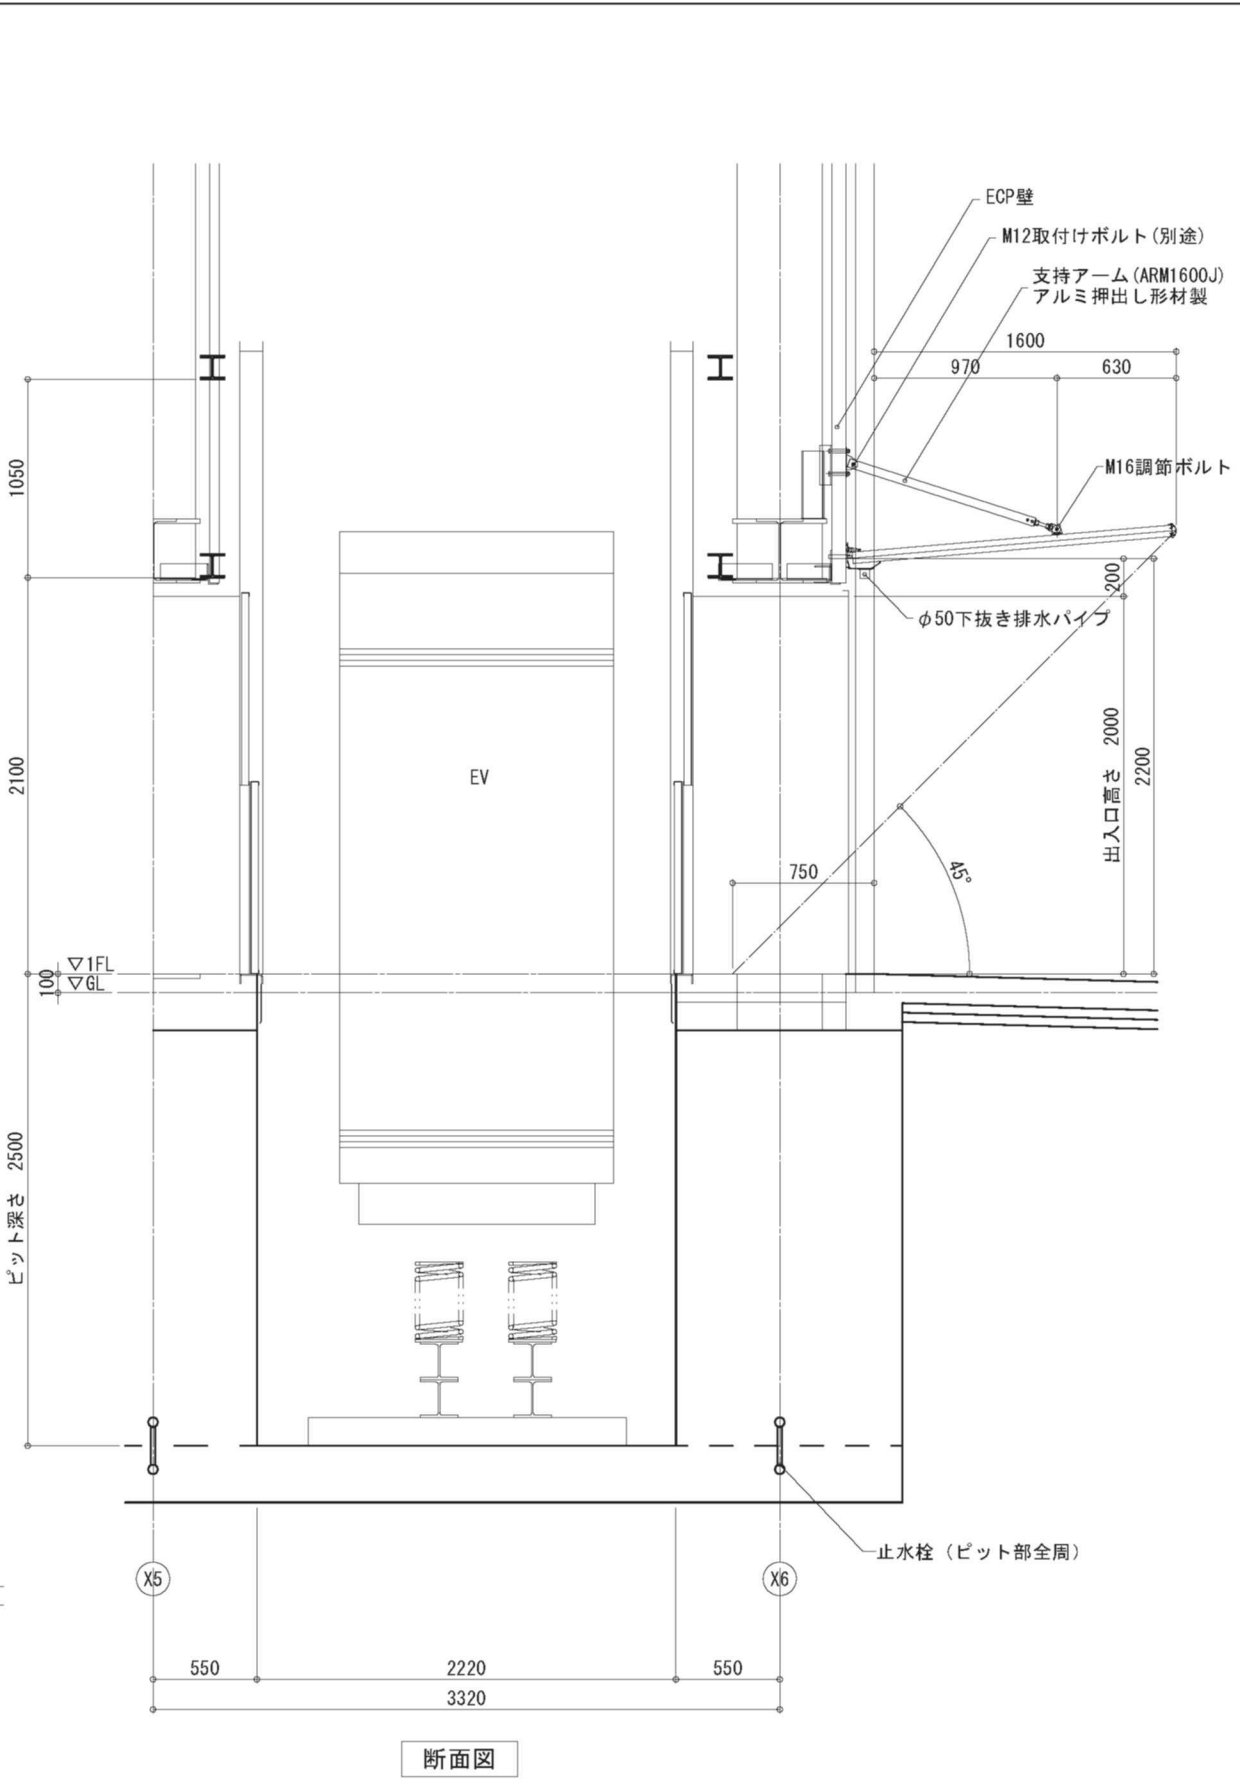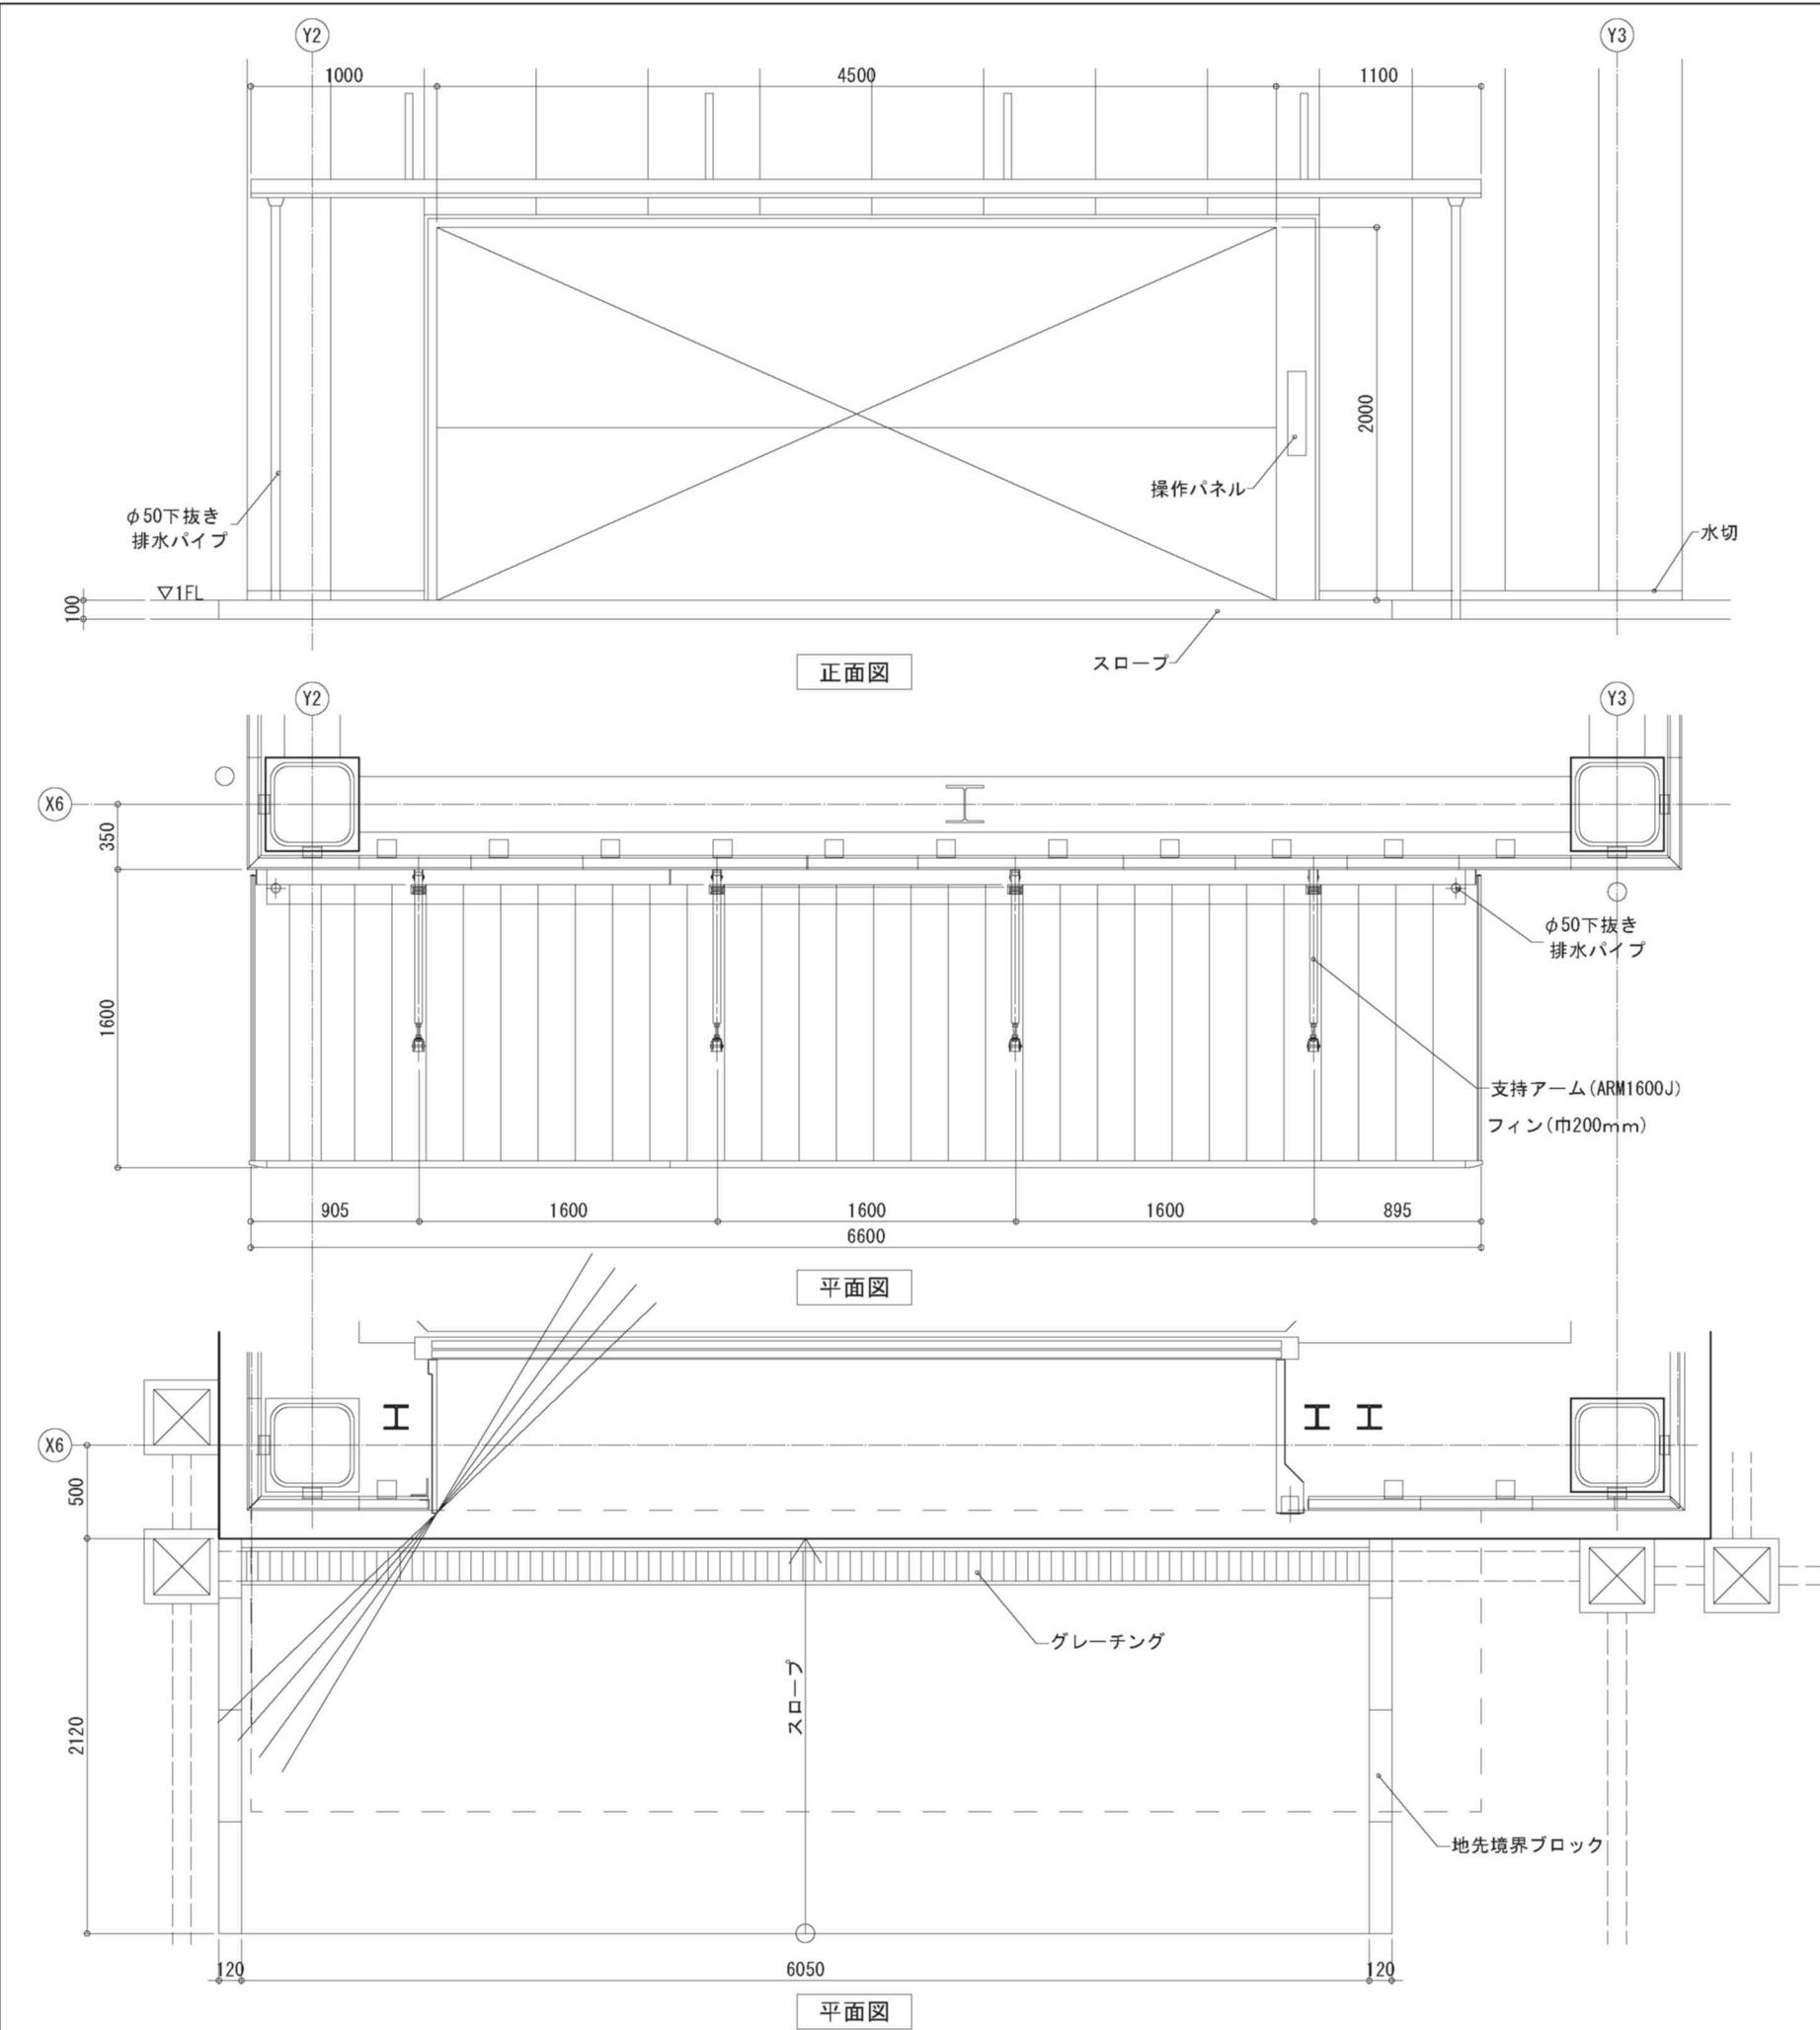

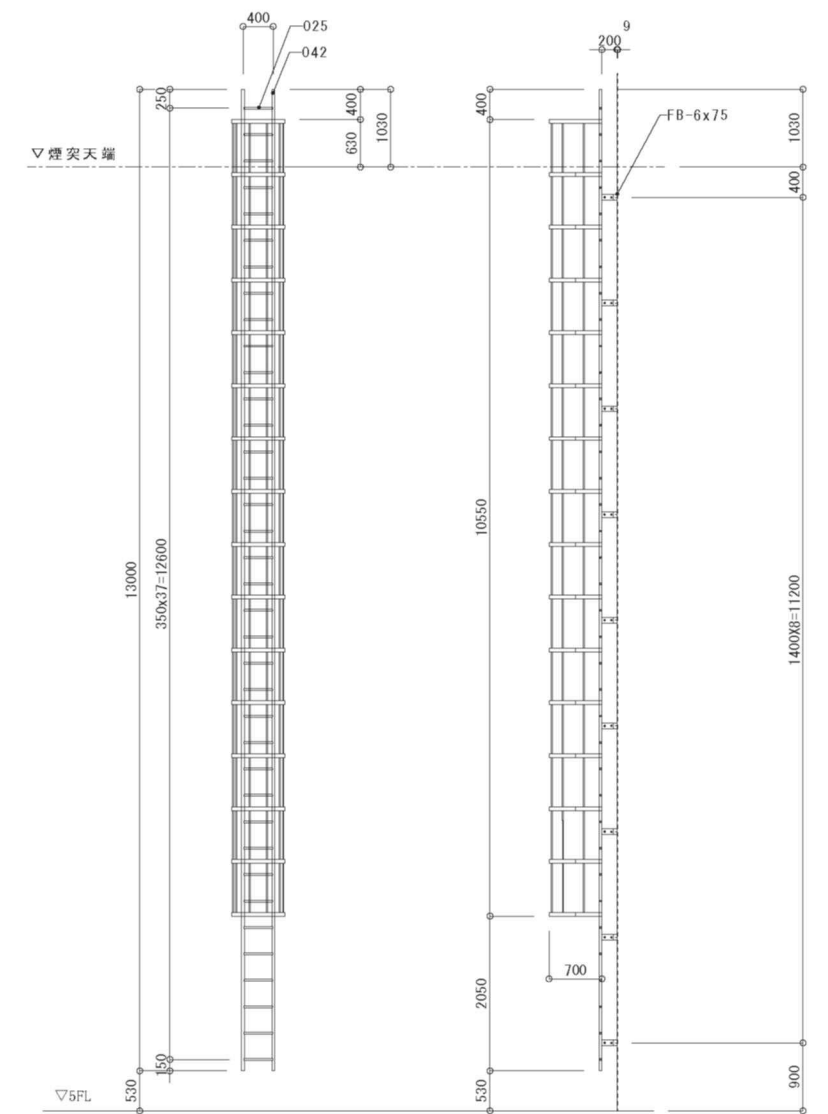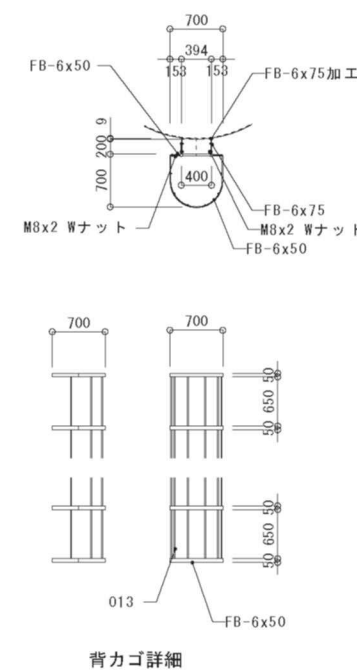

形式	数量	鋼製片開き戸	3
図 案 扉は開き側から見た姿 窓は外部から見た姿とする			
取付場所	5F	煙突	
建具・材質 仕上	ガラス・種厚 原	S 亜鉛メッキ	-
枠: 見込 材質 仕上	番付: 形状 材質 仕上	150	-
握り玉・とって類・錠	レバーハンドル		
支持金物・その他	BH		
備 考	付属金物一式		

