

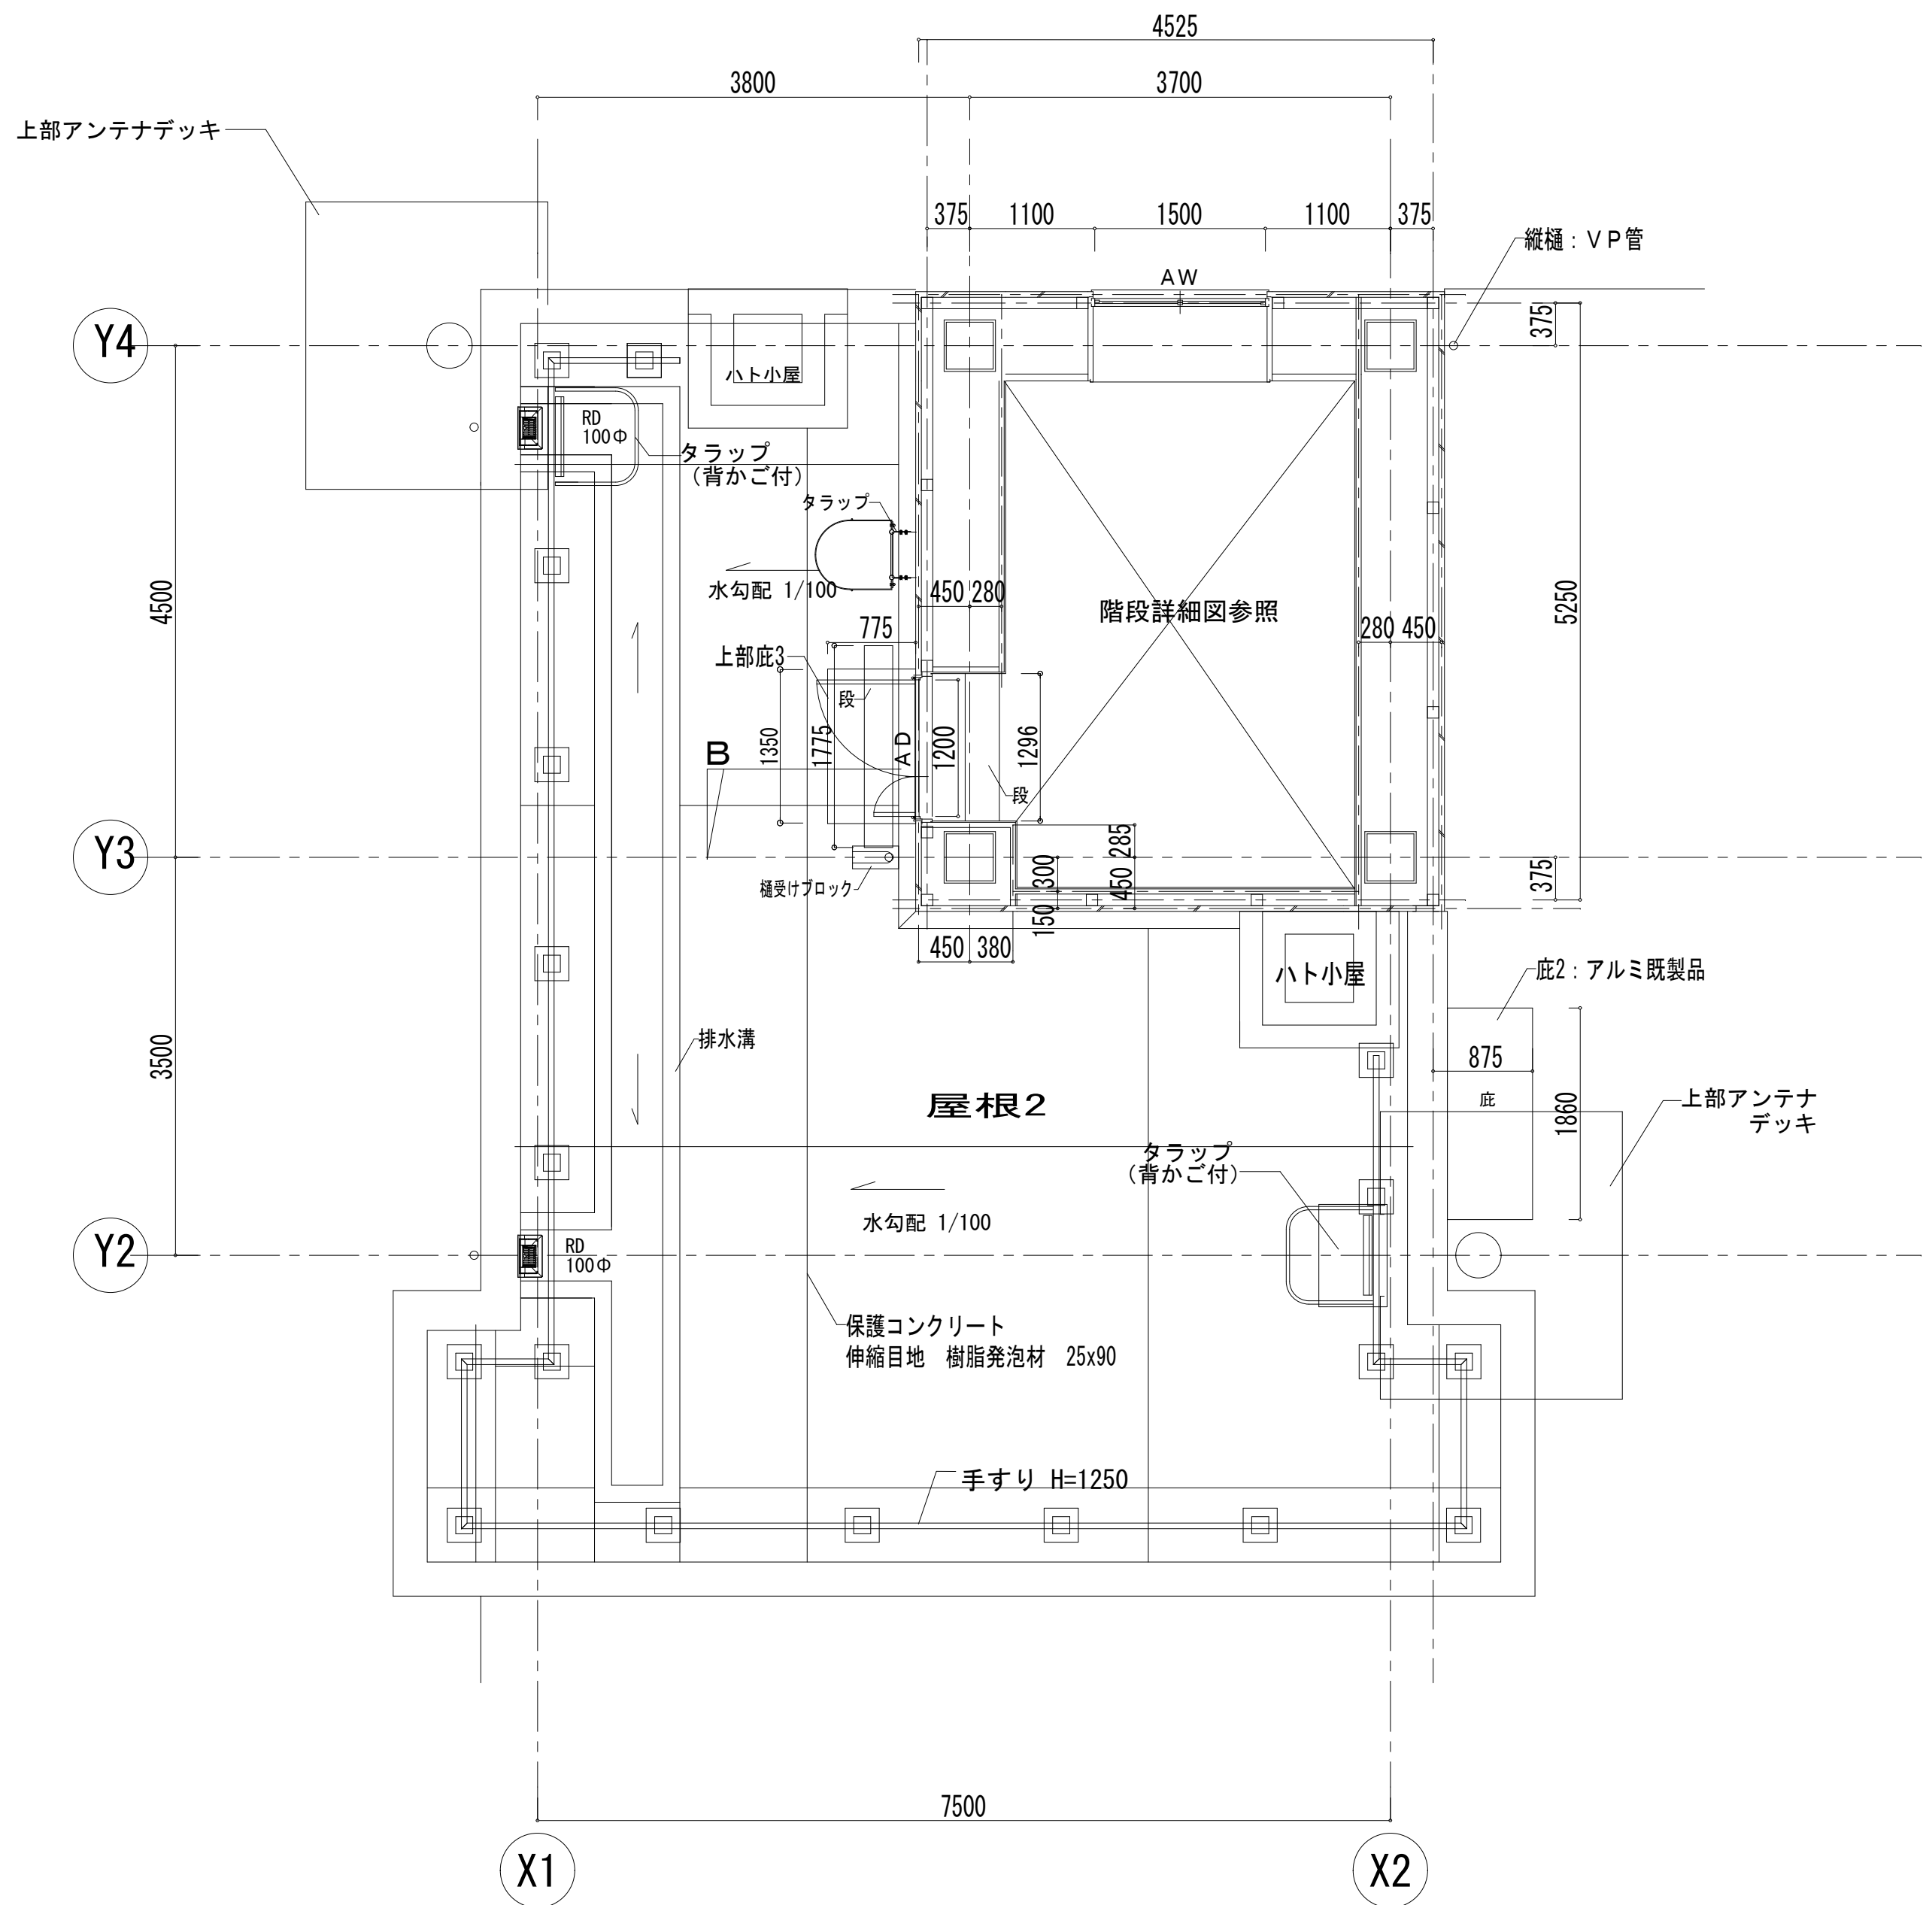



2階平面詳細図 1/50

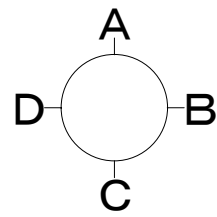


PH1階平面詳細図 1/50

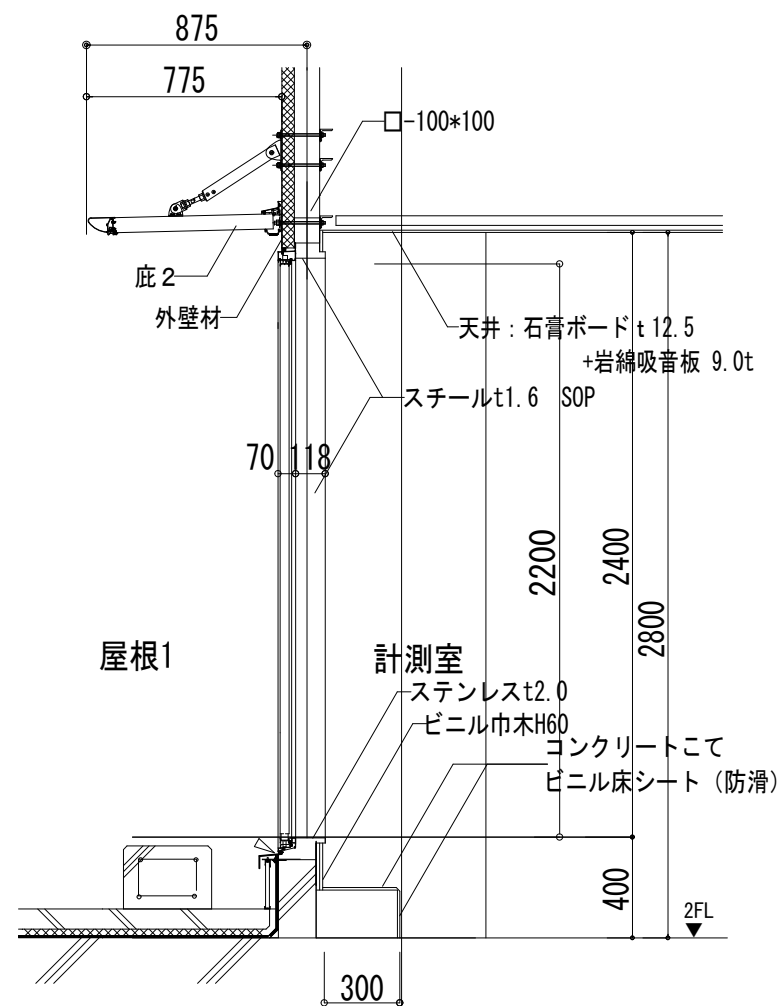

A断面詳細図
1/30 (A1)

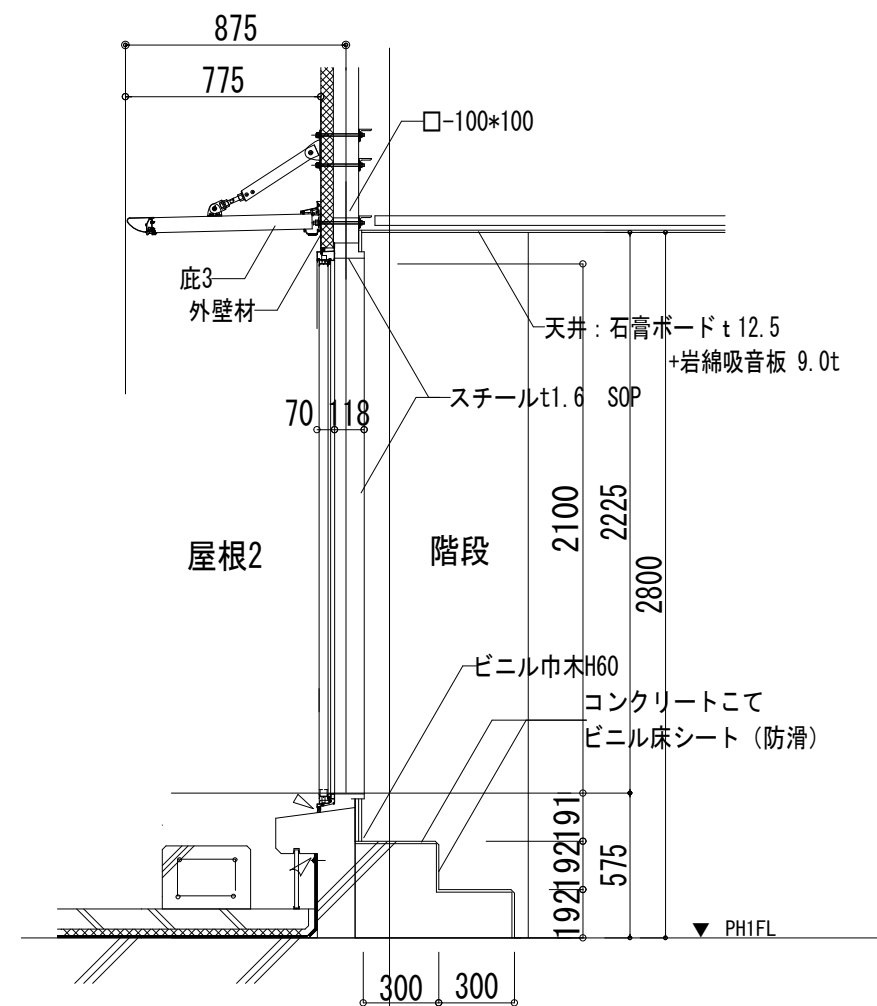

B断面詳細図
1/30 (A1)

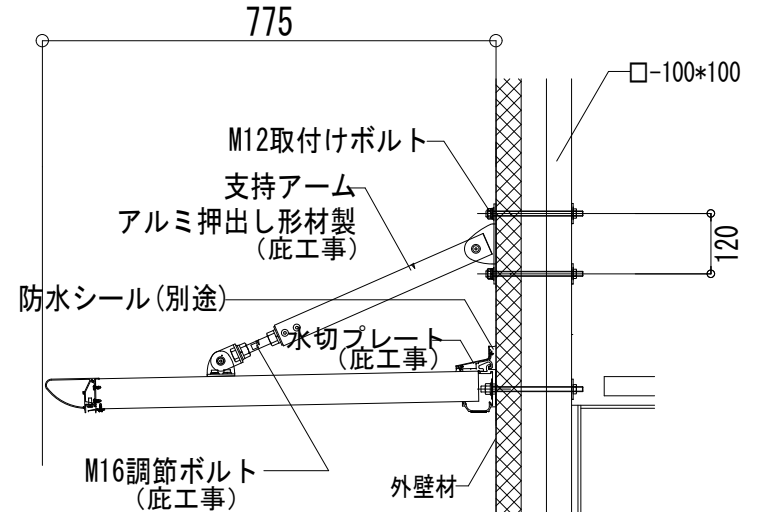

底2、3詳細図 1/15 (A1)
底工事は底メーカー工事の施工範囲を示す。