




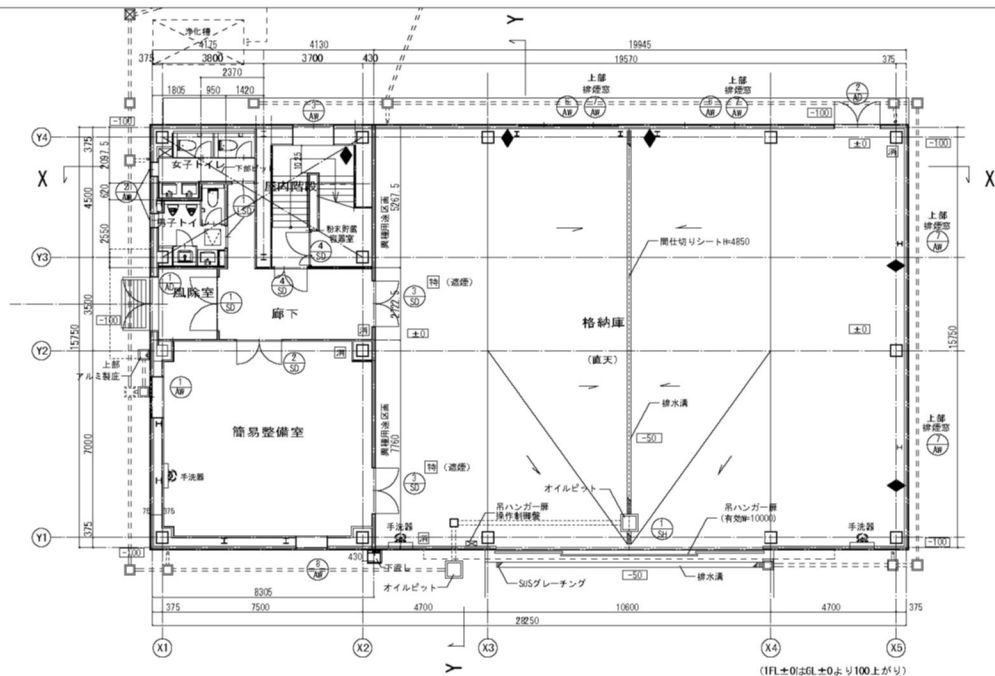


1階平面図

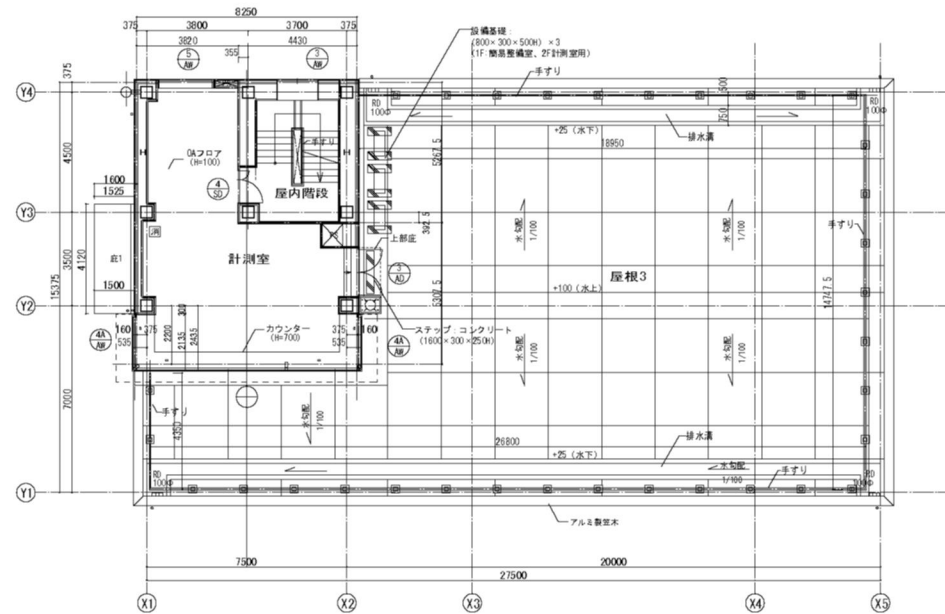


2階平面図

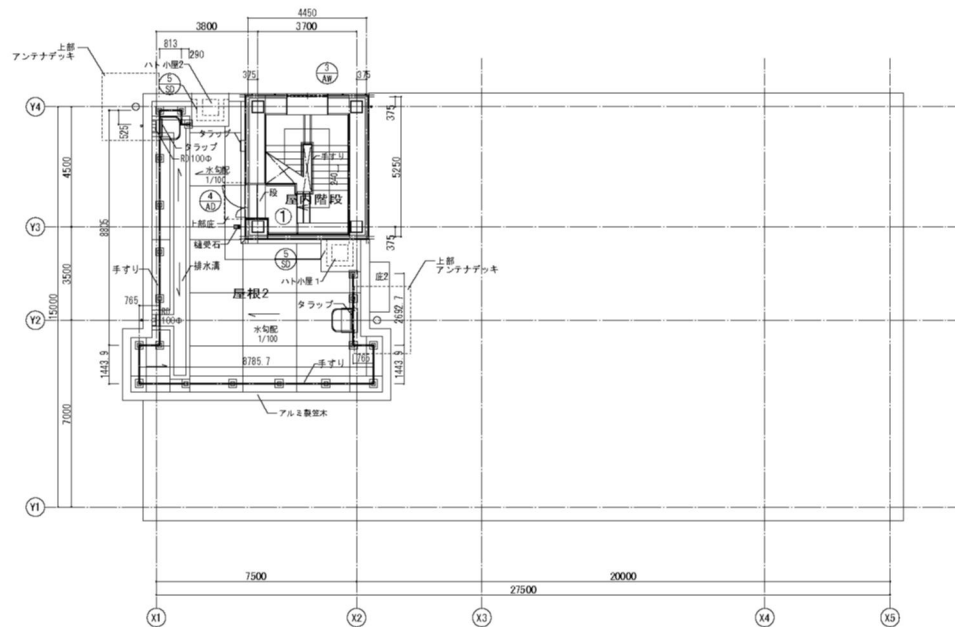

PH1階平面図

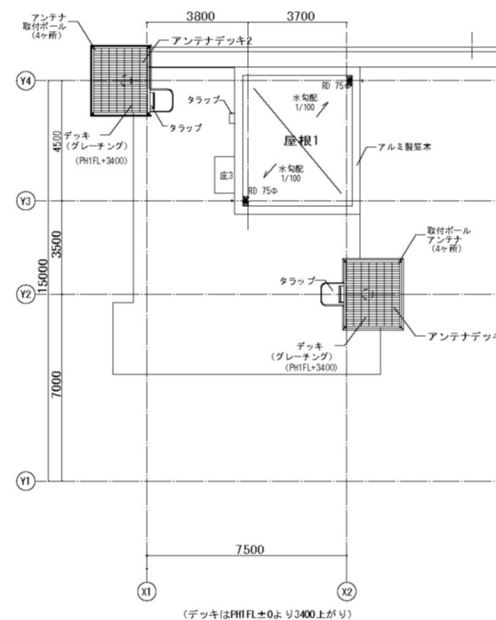


屋根伏図

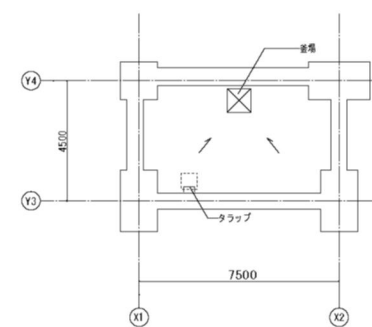


ビット伏図


- 凡例
- 特記無きビットレベルは、(FL-2.100)とする。
 - 特記無き床点検口は防臭型。
 - 配管ビット内の壺場底面は防水モルタル125とする。
- ☒ 壺場 (配管ビット内: 600×600×H600) を示す。
☐ 点検口600角を示す。
 (床仕上げ材見境)
- ※ □ 内数値は各階FL±0.0の床仕上げ天端レベルを示す
 ※特記無き床レベルは各階FL±0.0を示す
 ◆ 排煙窓オペレータ位置を示す

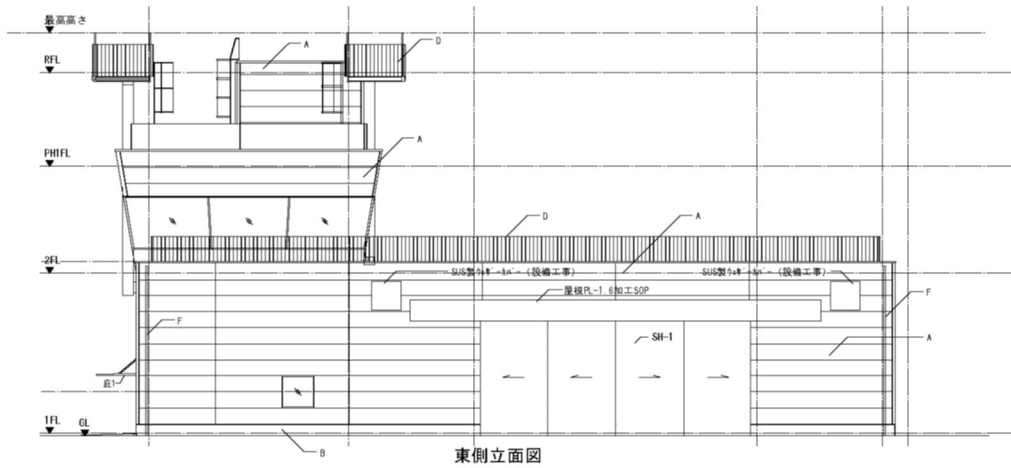


東側立面図

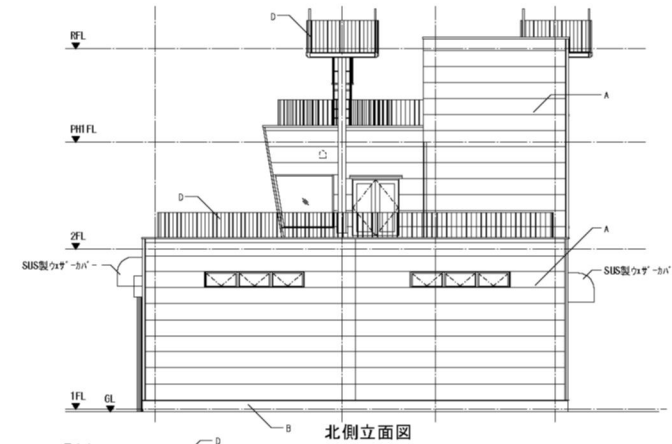


北側立面図

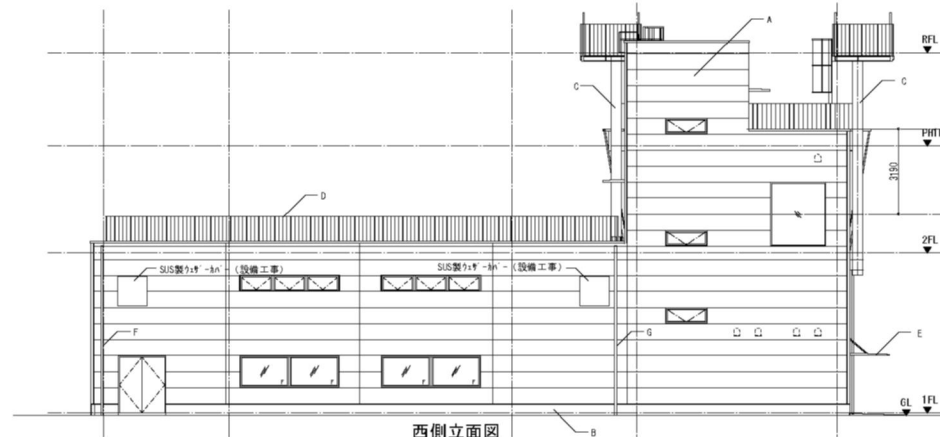


西側立面図

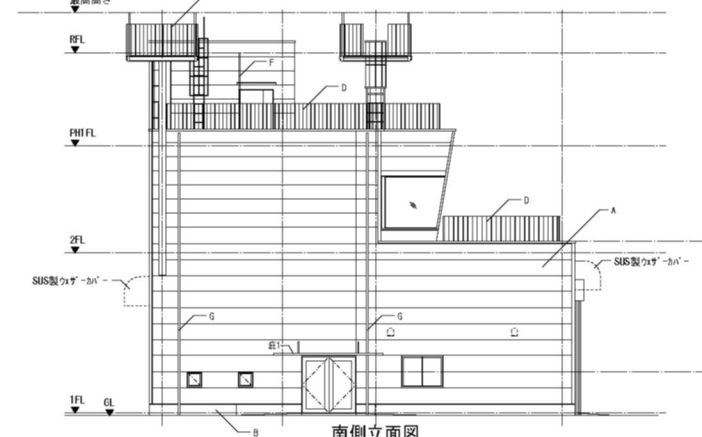

南側立面図

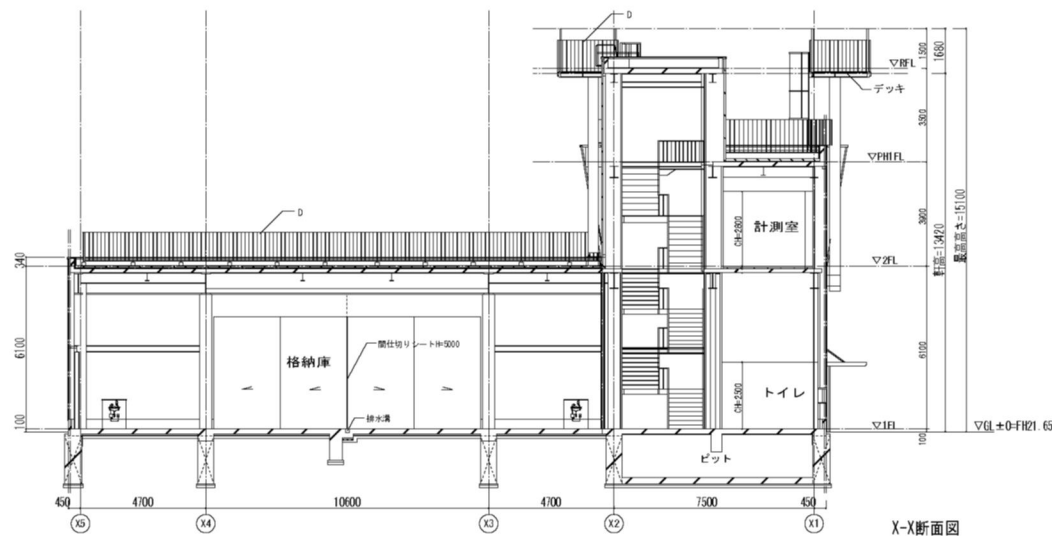


X-X断面図

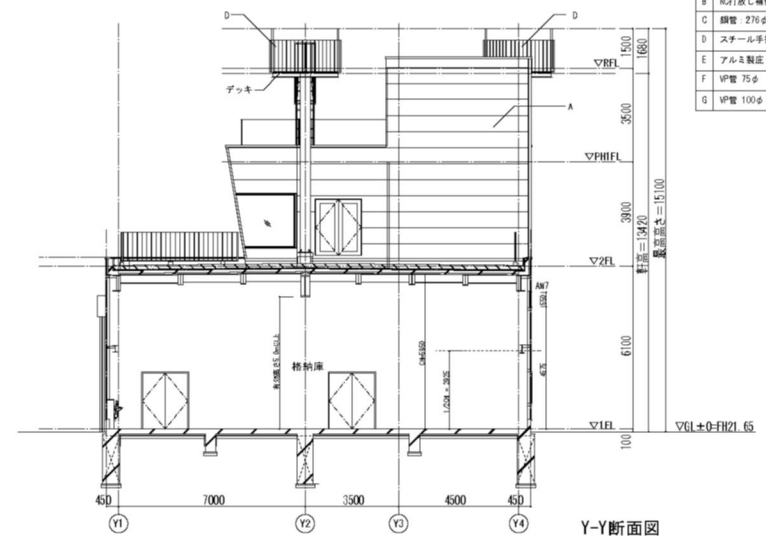


Y-Y断面図

外観仕上げ 凡例	
A	外壁サニディッチカナル t=50
B	窓枠し補修 撥水材塗布
C	鋼管 276φ 1P
D	スチール手摺 溶融亜鉛メッキ
E	アルミ製圧
F	1P管 75φ
G	1P管 100φ

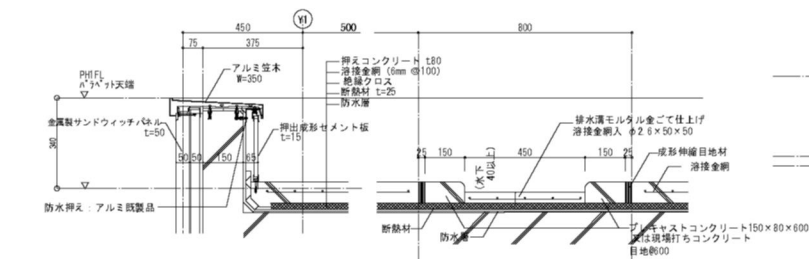


B部
バレータ立上り 詳細図 1/10


屋根排水 詳細図 1/10

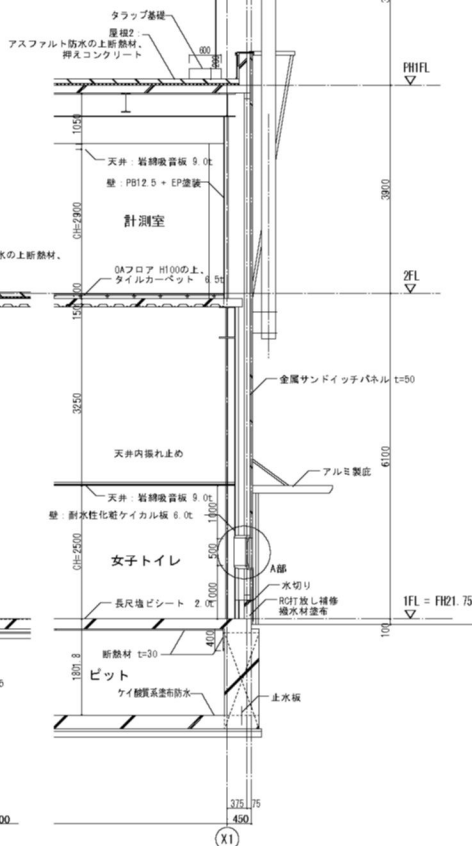


格納庫 1/50

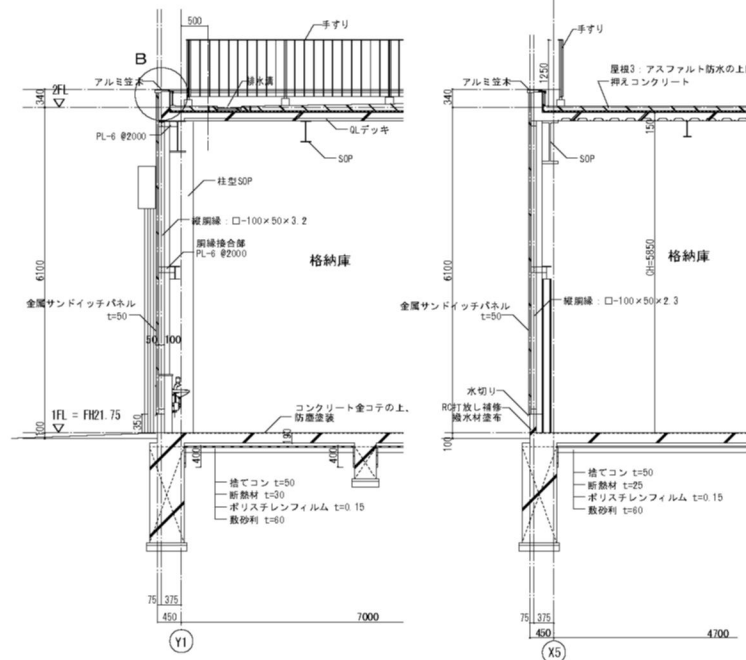


矩計図1 1/50

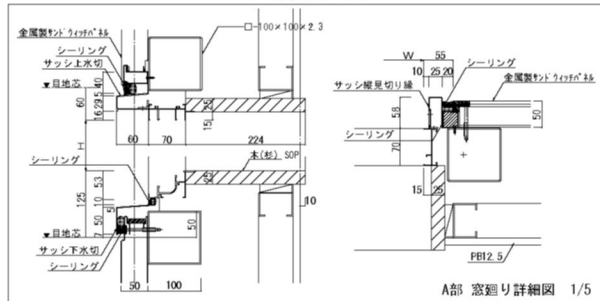


A部 窓廻り詳細図 1/5

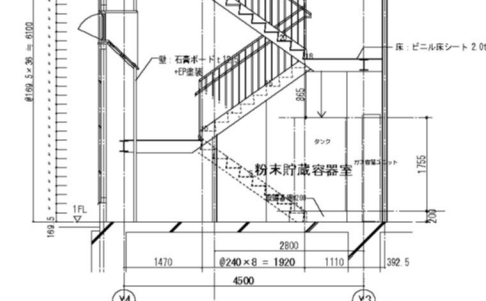


矩計図2 1/50

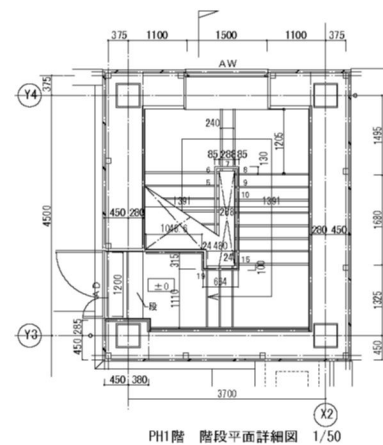


PH1階 階段平面詳細図 1/50

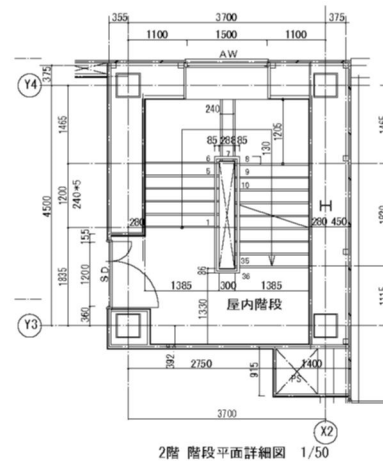


2階 階段平面詳細図 1/50

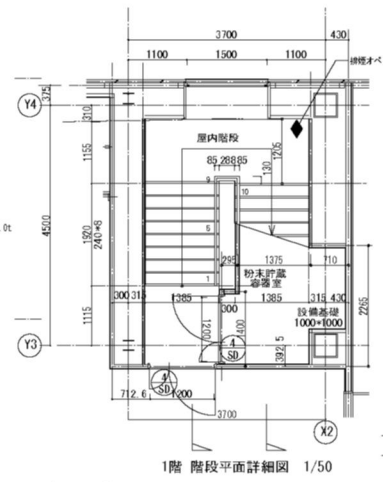


1階 階段平面詳細図 1/50

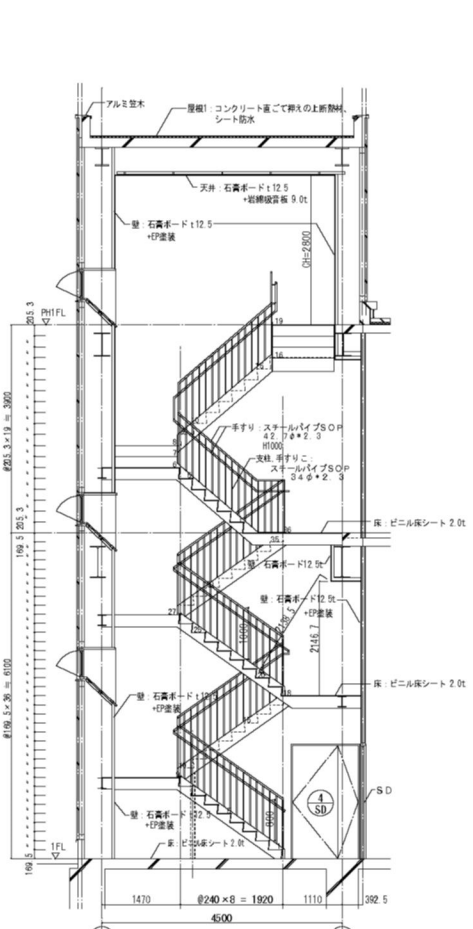

階段断面詳細図 1/50

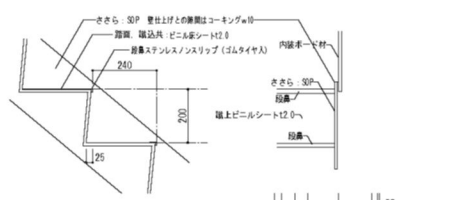


段部詳細図 1/10

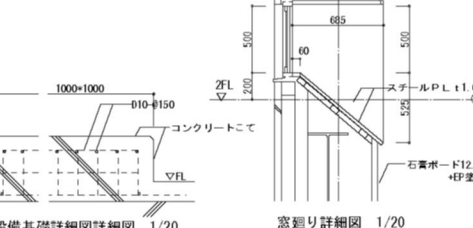

窓廻り詳細図 1/20


設備基礎詳細図 1/20

粉末貯蔵容器室断面詳細図 1/50

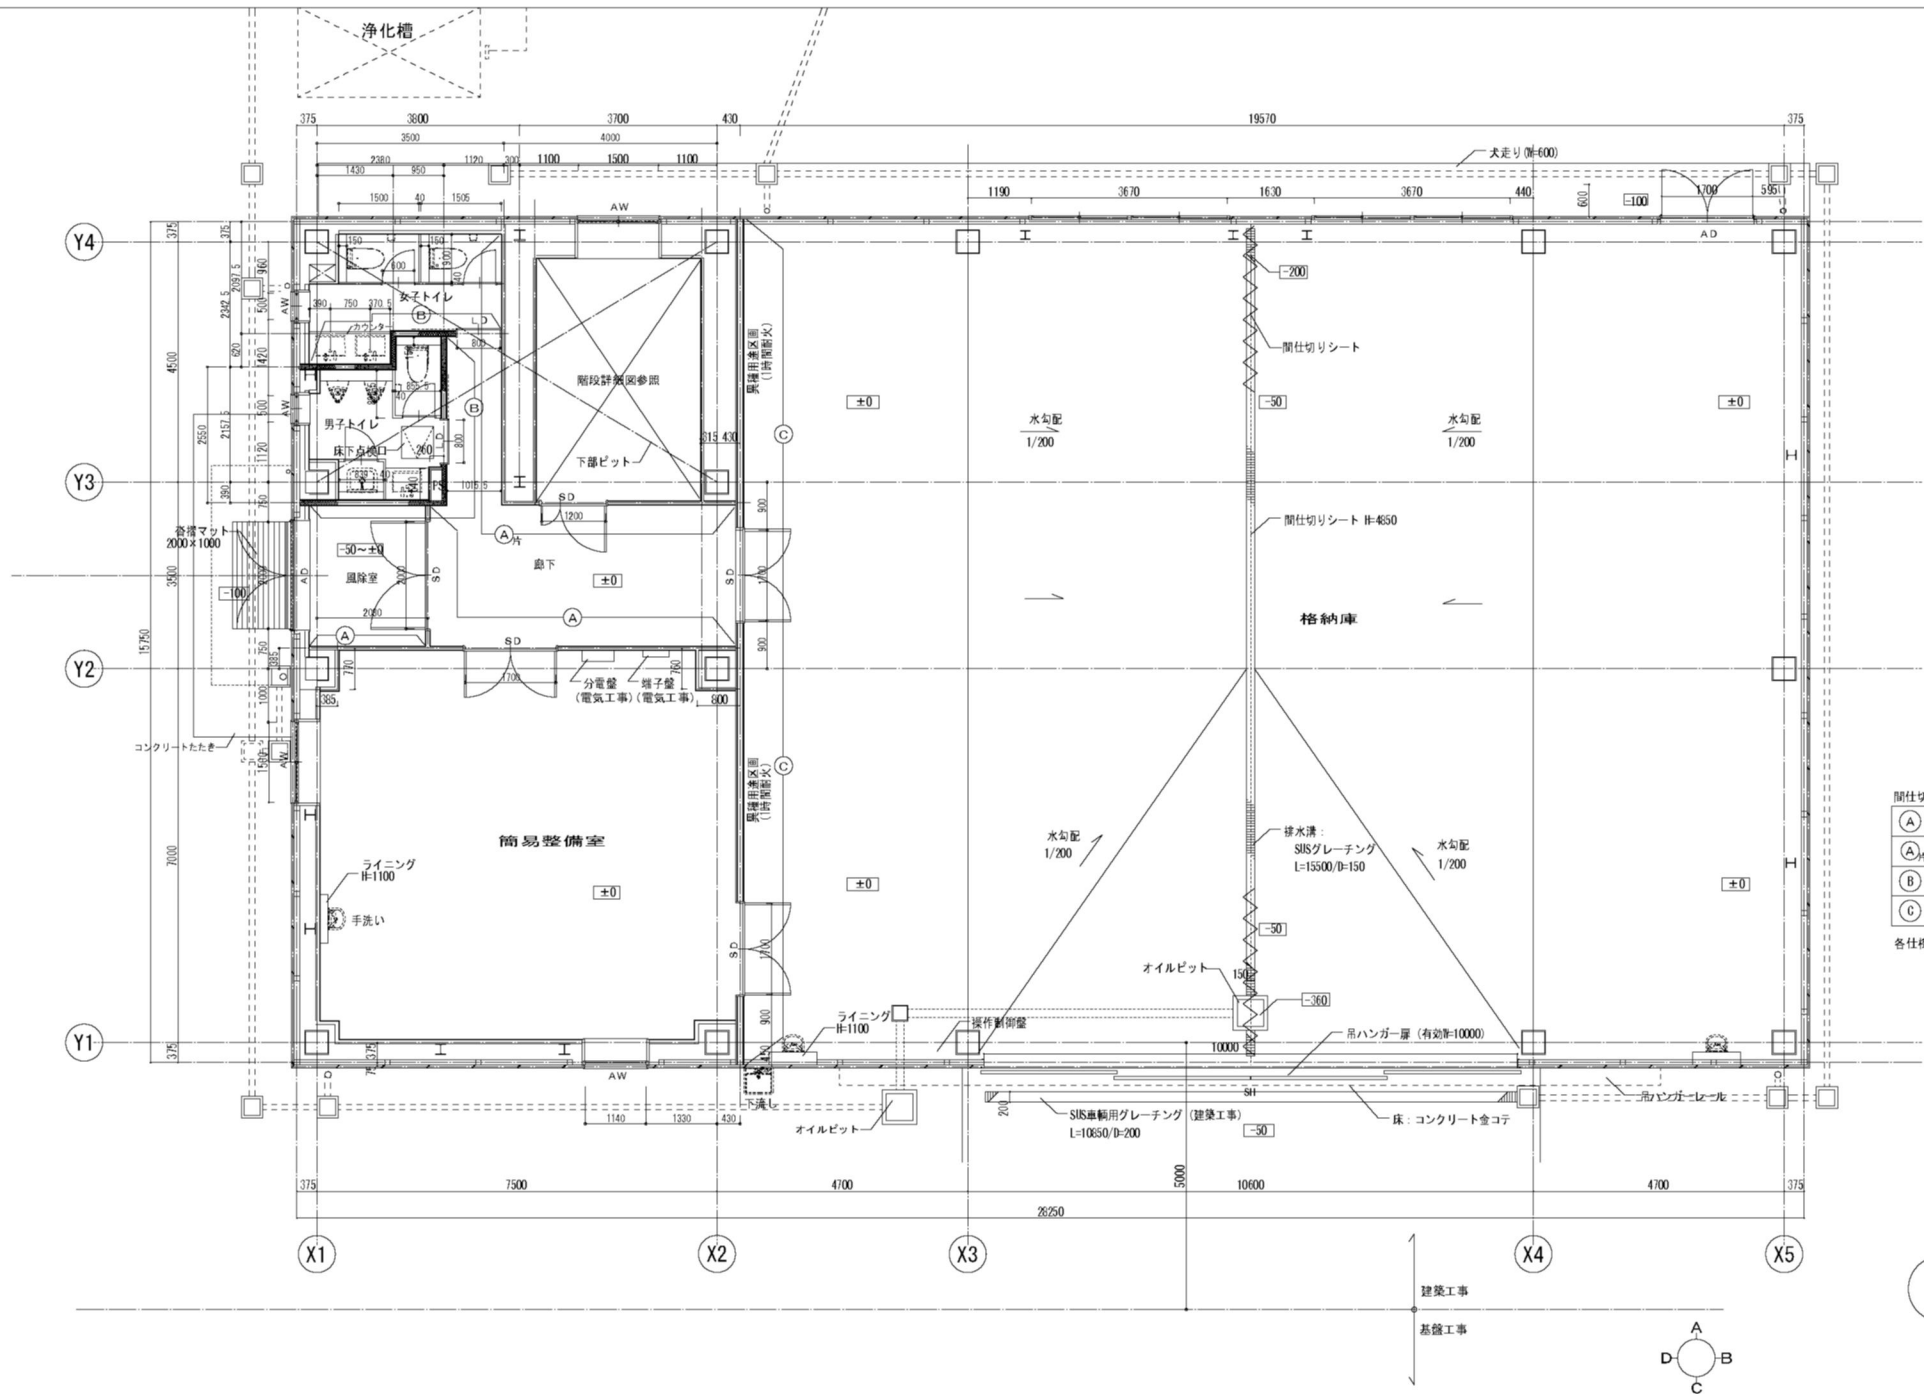


間仕切り 凡例	
(A)	一般壁 (天井迄)
(A _H)	一般壁 (天井迄) 片面張り
(B)	遮音材充填壁 (天井迄)
(C)	防火区画


各仕様は間仕切り詳細図を参照のこと

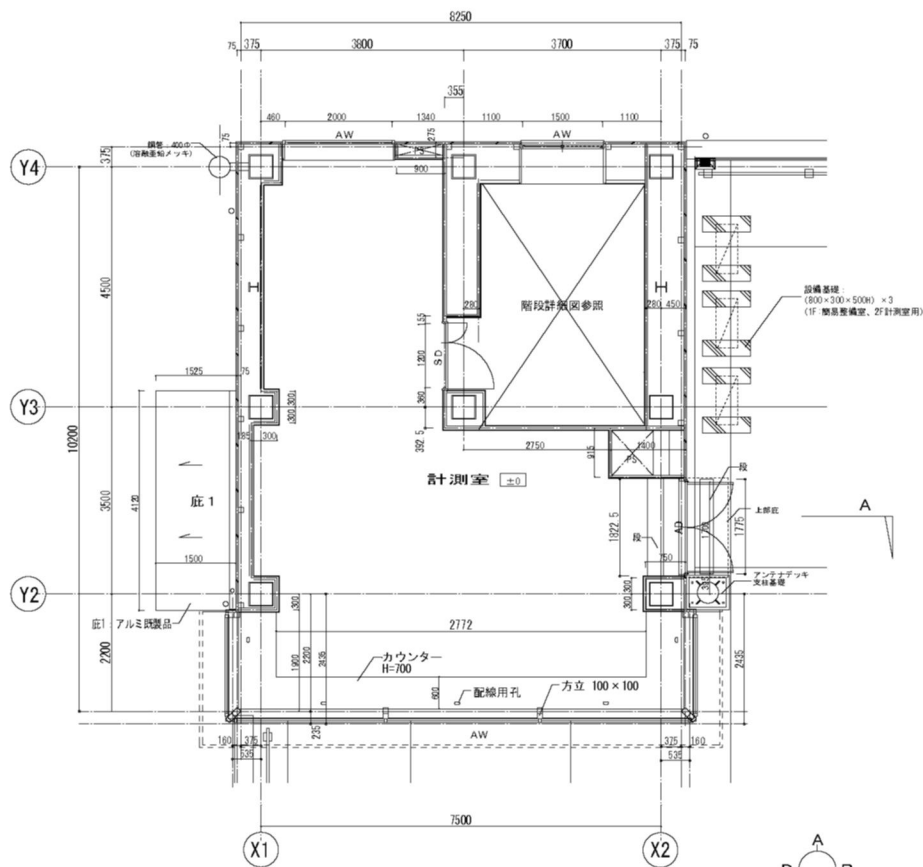


2階平面詳細図 1/50

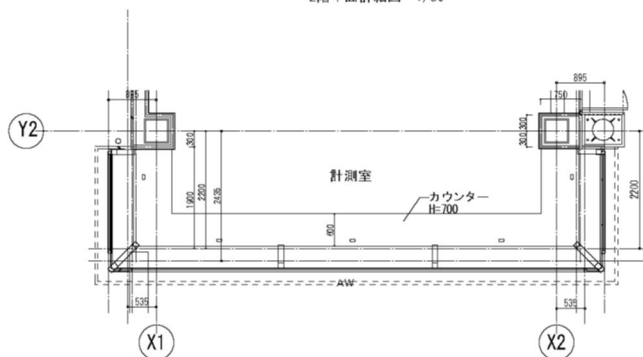


2階平面詳細図 (FL+2500) 1/50

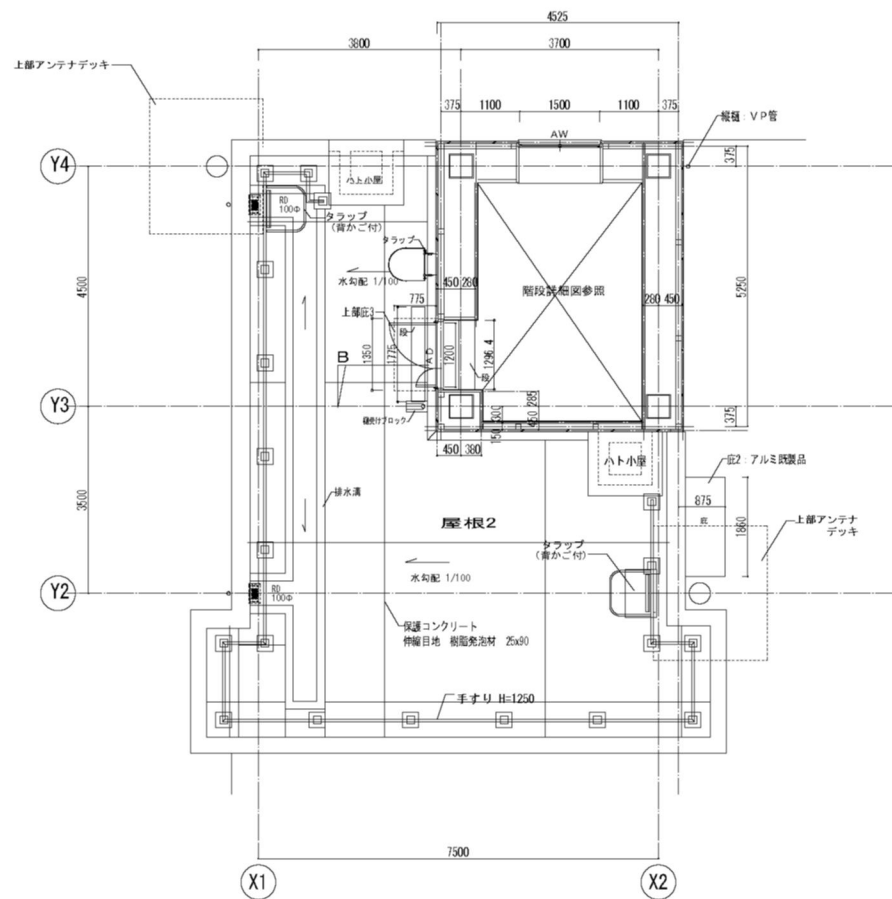


PH1階平面詳細図 1/50

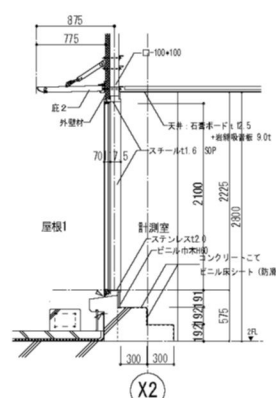

A断面詳細図
1/30 (A1)

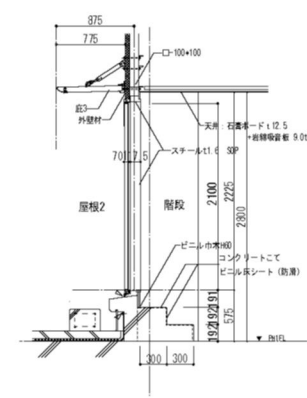

B断面詳細図
1/30 (A1)

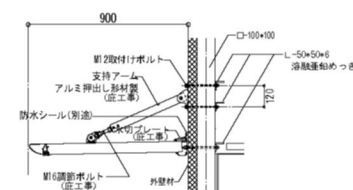

底2、3詳細図 1/15 (A1)
底工事は底メーカー工事の施工範囲を示す。

